

REGIONE PIEMONTE
 PROVINCIA DI CUNEO

COMUNE DI SCARNAFIGI
PIANO REGOLATORE GENERALE
 (APPROVATO CON D.G.R. N. 45-11205 DEL 03/08/1996)

VARIANTE PARZIALE N. 17
 ai sensi del 5° comma art. 17, L.R. 56/77 e succ. mod. ed int.

TAV. 4: Azzonamento del Capoluogo
 scala 1:2000

PROGETTO PRELIMINARE
 ADOTTATO CON: D.C. NR. DEL. DEL.

PROVINCIA DELLA PROVINCIA
 D.D. NR. DEL. DEL.

PROGETTO DEFINITIVO
 APPROVATO CON: D.C. NR. DEL. DEL.

Sindaco:


Segretario Comunale:

Responsabile del Procedimento:

PROGETTO
 Direttore tecnico e Progettista
 Arch. Fabio GALLO

Cartografia aggiornata, aprile 2012

- LEGENDA**
- Confine Comunali
 - - - Limite territoriale di zona omogenea
 - R1 - Area residenziale con carattere storico
 - R2 - Aree residenziali a capacità insediativa esaurita
 - R3 - Aree residenziali di riordino, completamento e sostituzione
 - R4 - Aree residenziali di nuovo impianto
 - RCS-PdR - Area di completamento soggetta a Piano di Recupero
 - T1 - Area destinata ad insediamenti ricettivi e terziari di completamento
 - AVSP - Area per attrezzature ed impianti sportivi di interesse collettivo di iniziativa privata
 - P1 - Aree ed impianti produttivi esistenti e confermati
 - P2 - Aree ed impianti produttivi di nuovo impianto
 - IE - Area industriale estrattiva
 - IEInf - IEInf - Area industriale estrattiva edificabile
 - PE.C - Area soggetta a Piano Esecutivo Convenzionato
 - PC.C - Area soggetta a Permesso di Costruire Convenzionato
 - SUE - Area soggetta a Strumento Urbanistico Esecutivo
 - PdR - Area soggetta a Piano di Recupero
 - E - Aree destinate a produzione agricola
 - En - Aree agricole di salvaguardia
 - En* - Ambienti agricoli di tutela delle attività produttive e delle risorse estrattive
 - G - Aree impianti servizi speciali
 - G1 - Impianto di depurazione
 - G2 - Presa idrica
 - G3 - Area per deposito rifiuti ingombranti
 - Area naturale protetta di interesse locale (ANPIL)
 - Tenimenti dell'Ordine Mauriziano oggetto di dichiarazione di Notevole Interesse Pubblico art. 136, c. 1, lett. c, D.Lgs. 42/04 (D.G.R. 04/08/2014 nr. 37-227)
 - Spazi pubblici esistenti per aree residenziali
 - Spazi pubblici in progetto per aree residenziali
 - Chiesa
 - Area per strutture al servizio del cimitero
 - Spazi pubblici esistenti per aree industriali
 - Spazi attrezzati per aree industriali
 - Verde privato
 - Edifici di particolare pregio ambientale e architettonico
 - Viabilità in progetto
 - Viabilità esistente
 - Fascia di rispetto da viabilità
 - Fascia di rispetto cimiteriale
 - Fascia di rispetto alla Presa Idrica
 - Fascia di rispetto alle Chiese
 - Fascia di rispetto al depuratore
 - Classe I, II
 - Classe dell'idoneità all'utilizzazione urbanistica - vedi art. 41 N.T.A.
 - Limite Fascia Fluviale C. L. 18.05.1989 n° 183
- Classi geologiche**
- Classe I
 - Classe II
 - Classe IIIa1
 - Classe IIIa
 - IIIa1M
 - IIIaH
 - III

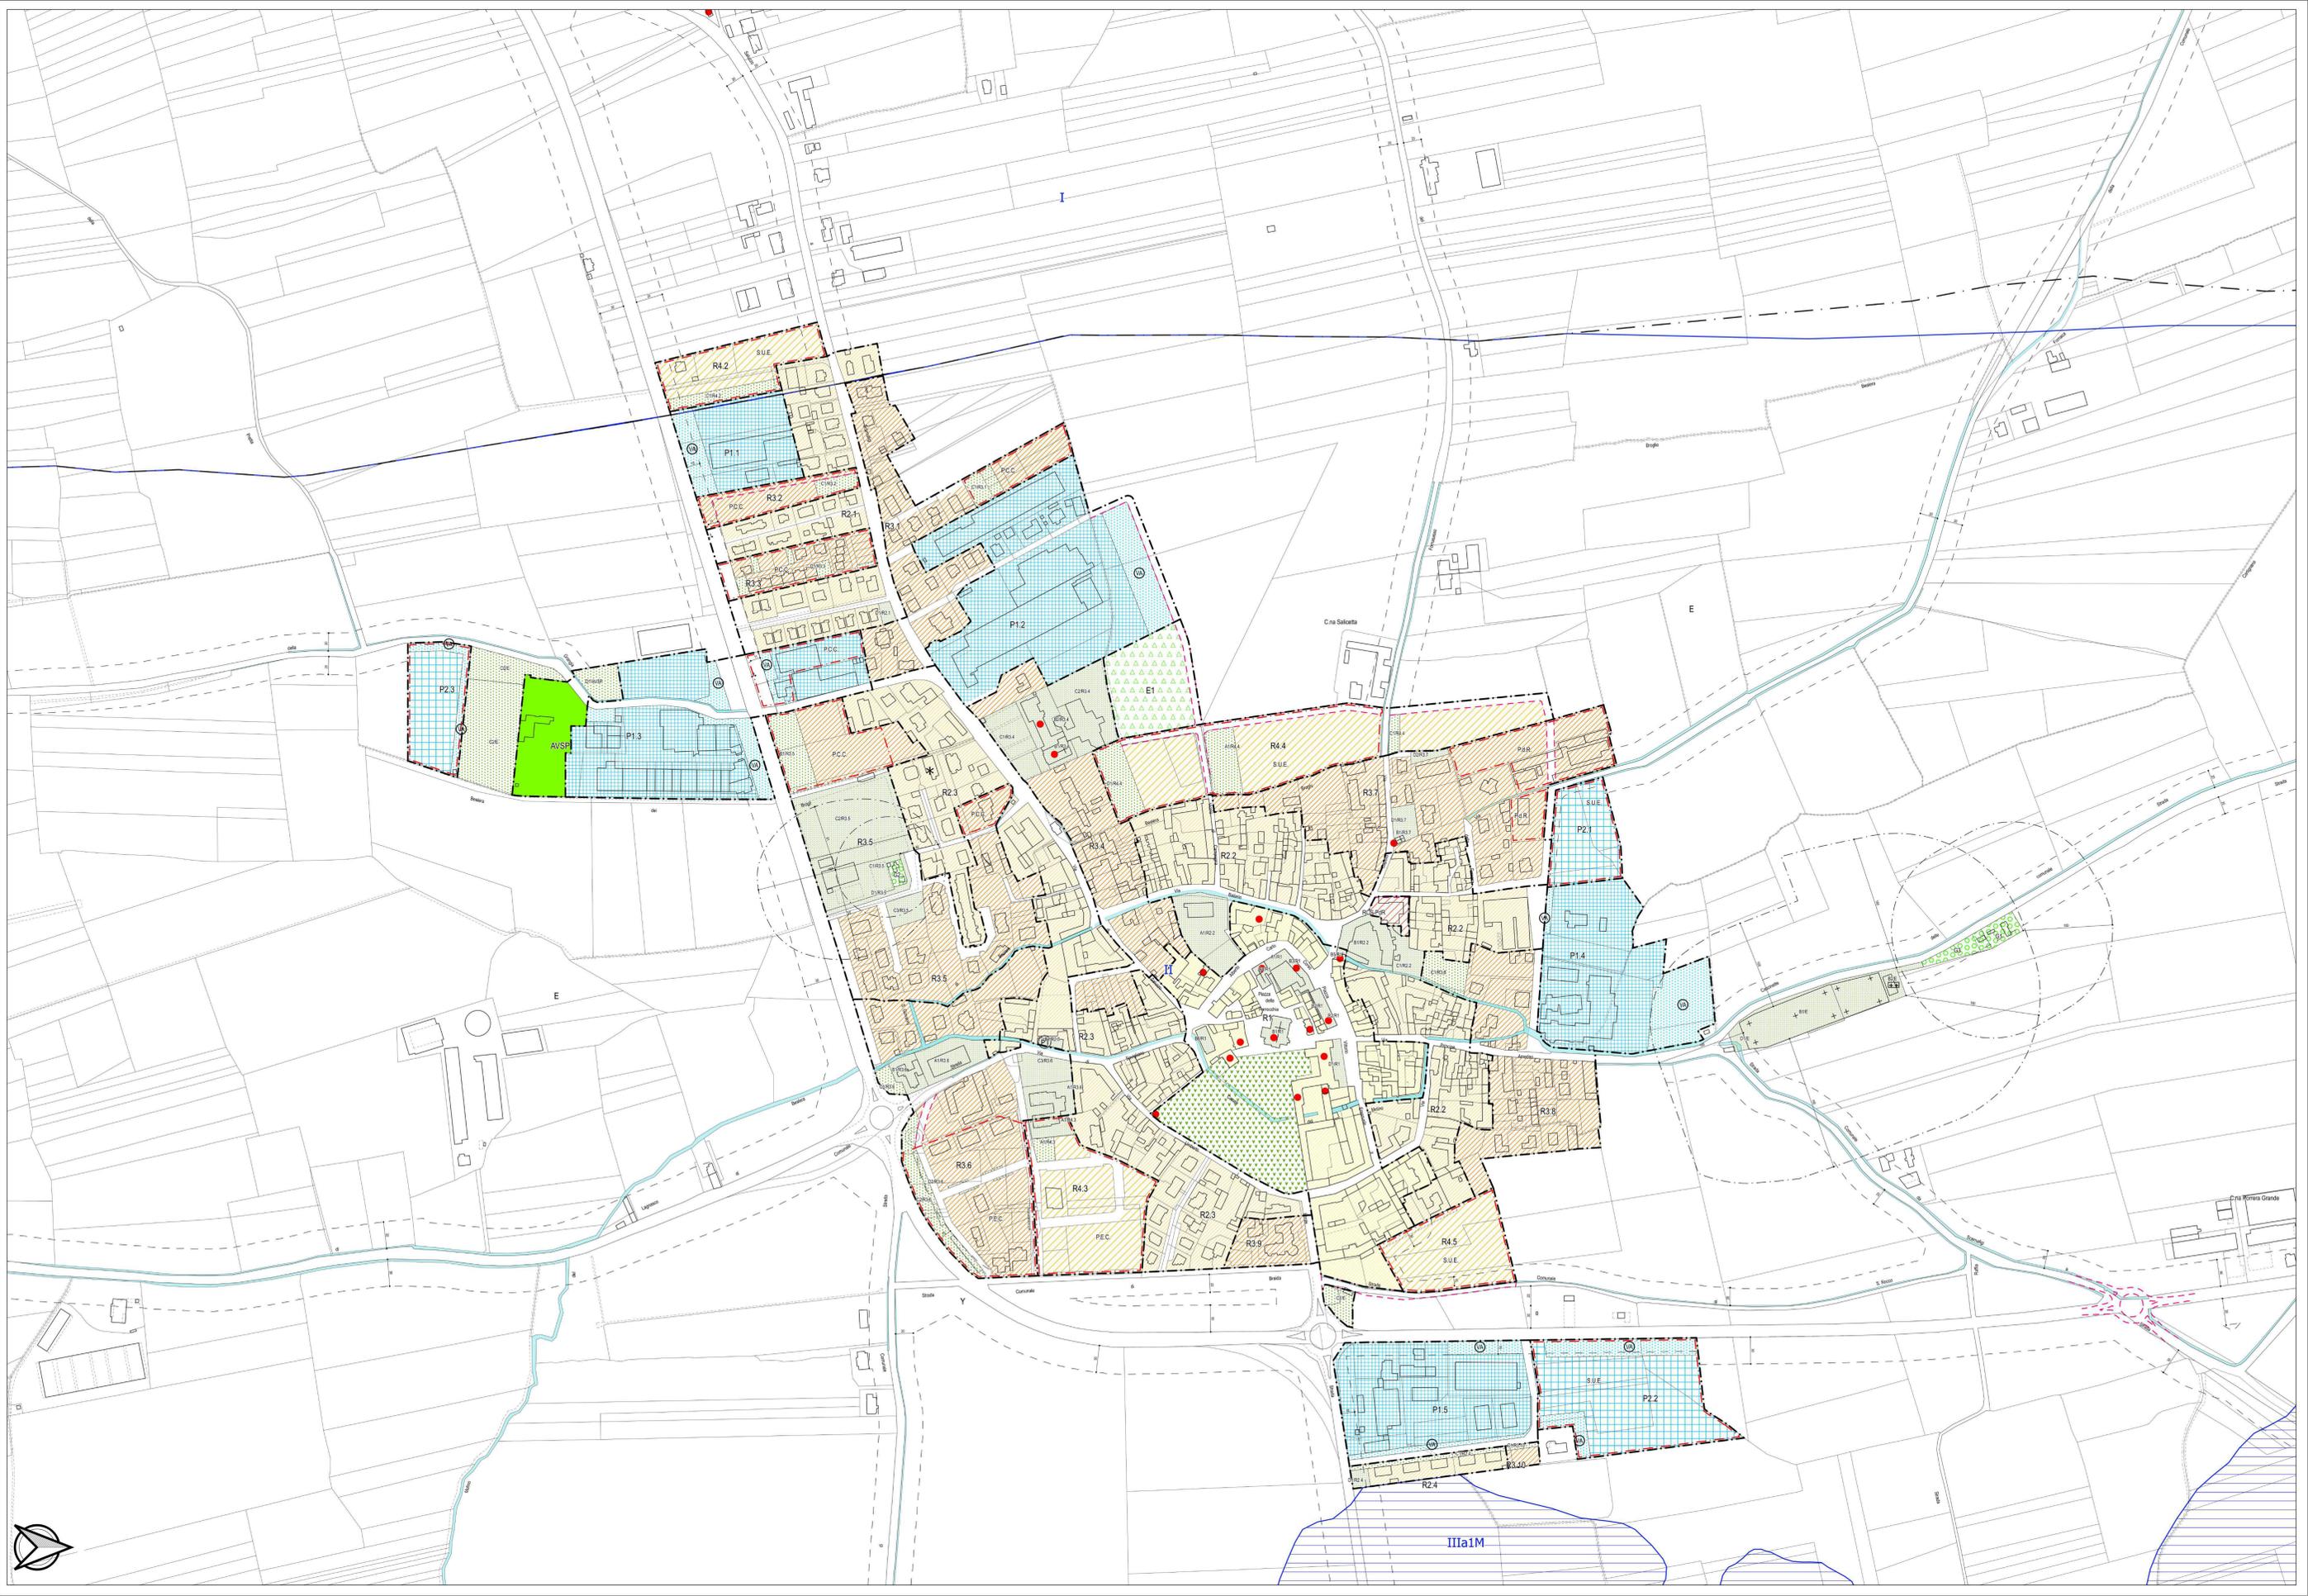

IIIa1M