



COMUNE DI SCARNAFIGI

PROVINCIA DI CUNEO

**PIANO ESECUTIVO CONVENZIONATO COMPARTO D2  
DELLA ZONA P.1.8 DEL VIGENTE P.R.G.C.**

PROPONENTE: IMECO s.r.l.  
*Via Carlo Alberto n° 4/1*  
P.I.: 08486470019

PROGETTISTA: Dario COSTAMAGNA architetto  
*Via SANTA CROCE 24 - 12036 REVELLO CN*  
*tel-fax: 0175/759436 dario@costamagnapavinarchitetti.it*  
*cell.: 335 298038 costamagna.pavin@archiworldpec.it*

TAVOLA 1            OGGETTO:  
ESTRATTI PRGC E CATASTALE  
INDIVIDUAZIONE DEL'AREA OGGETTO DI PEC IN PROGETTO


SCALA:            1: 500

DATA:            10 settembre 2021

AGGIORNAMENTI: .....

Estratto P.R.G.C. Zona P1.8 (art. 21-22)


Scala 1:2.000

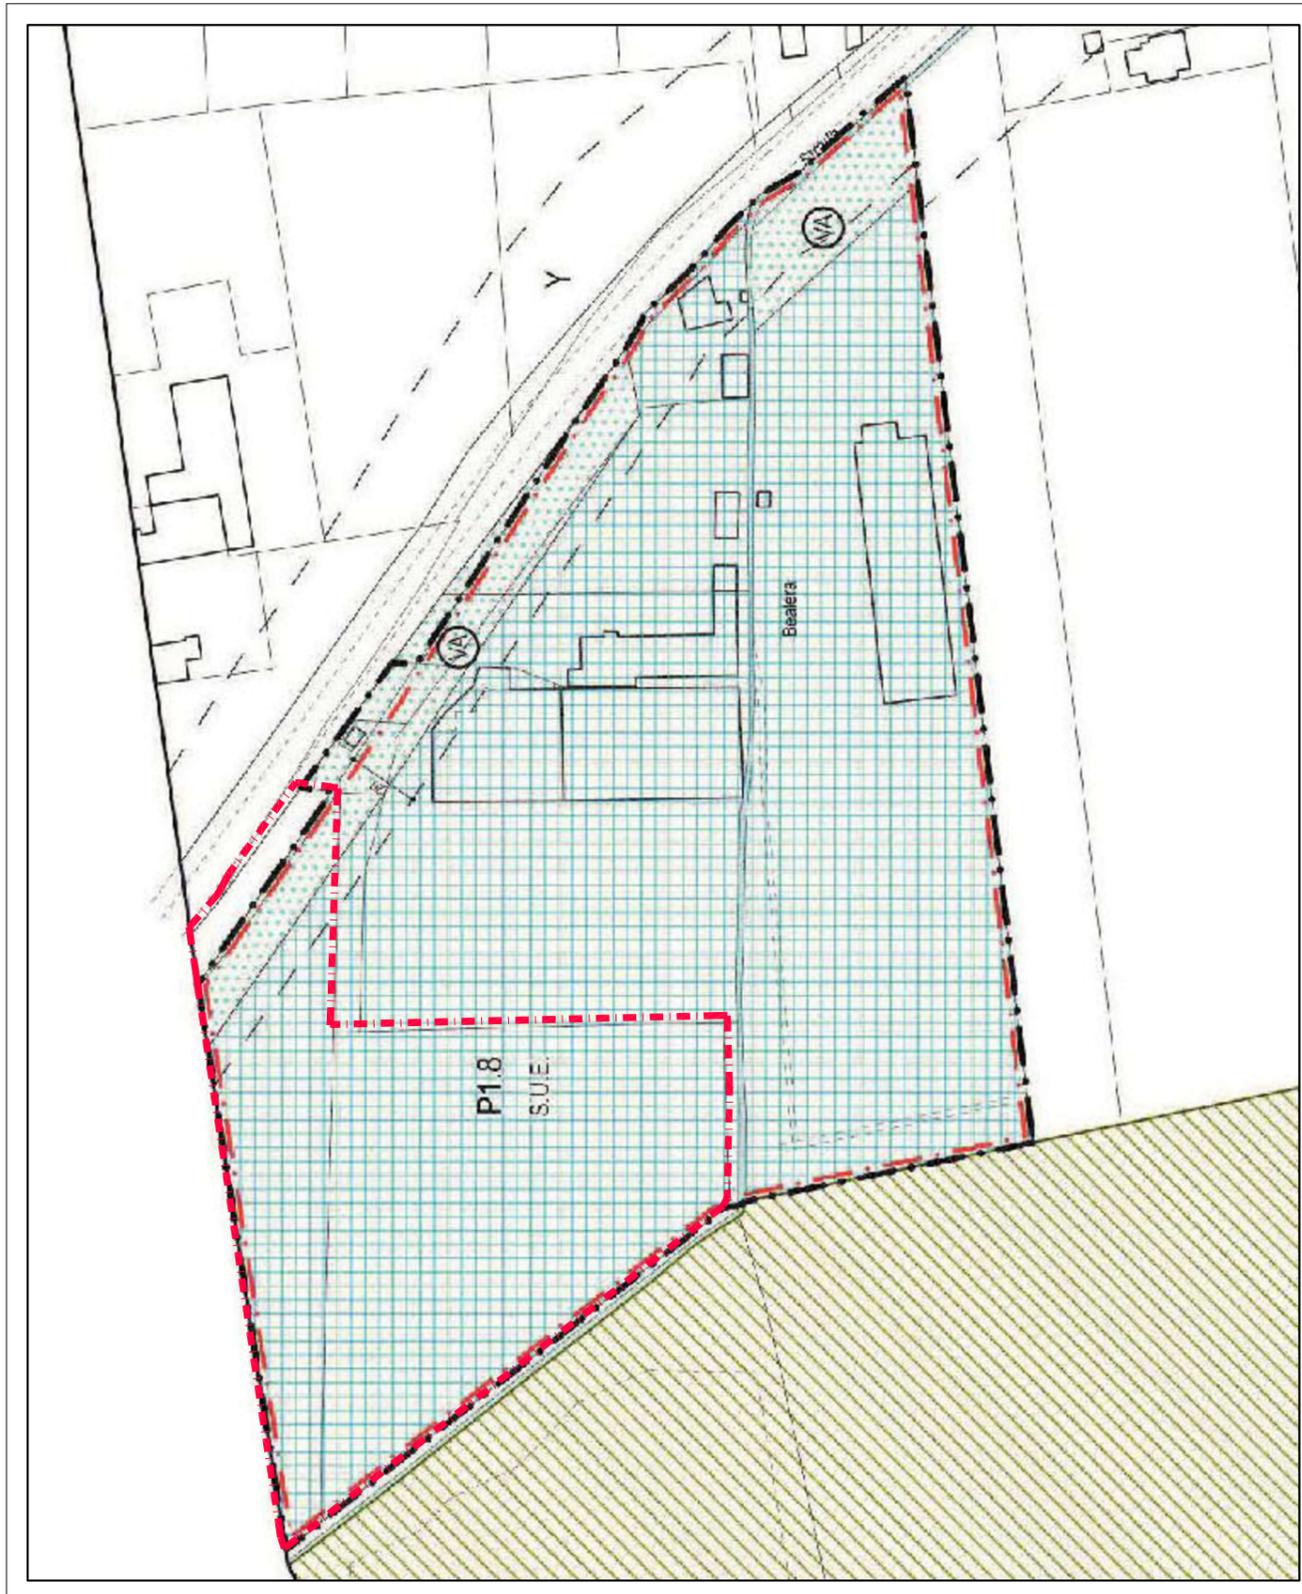

Localizzazione area in oggetto (Comparto D2)

Estratto Carta di Sintesi della Pericolosità Geomorfologica - Classe I

Scala 1:10.000

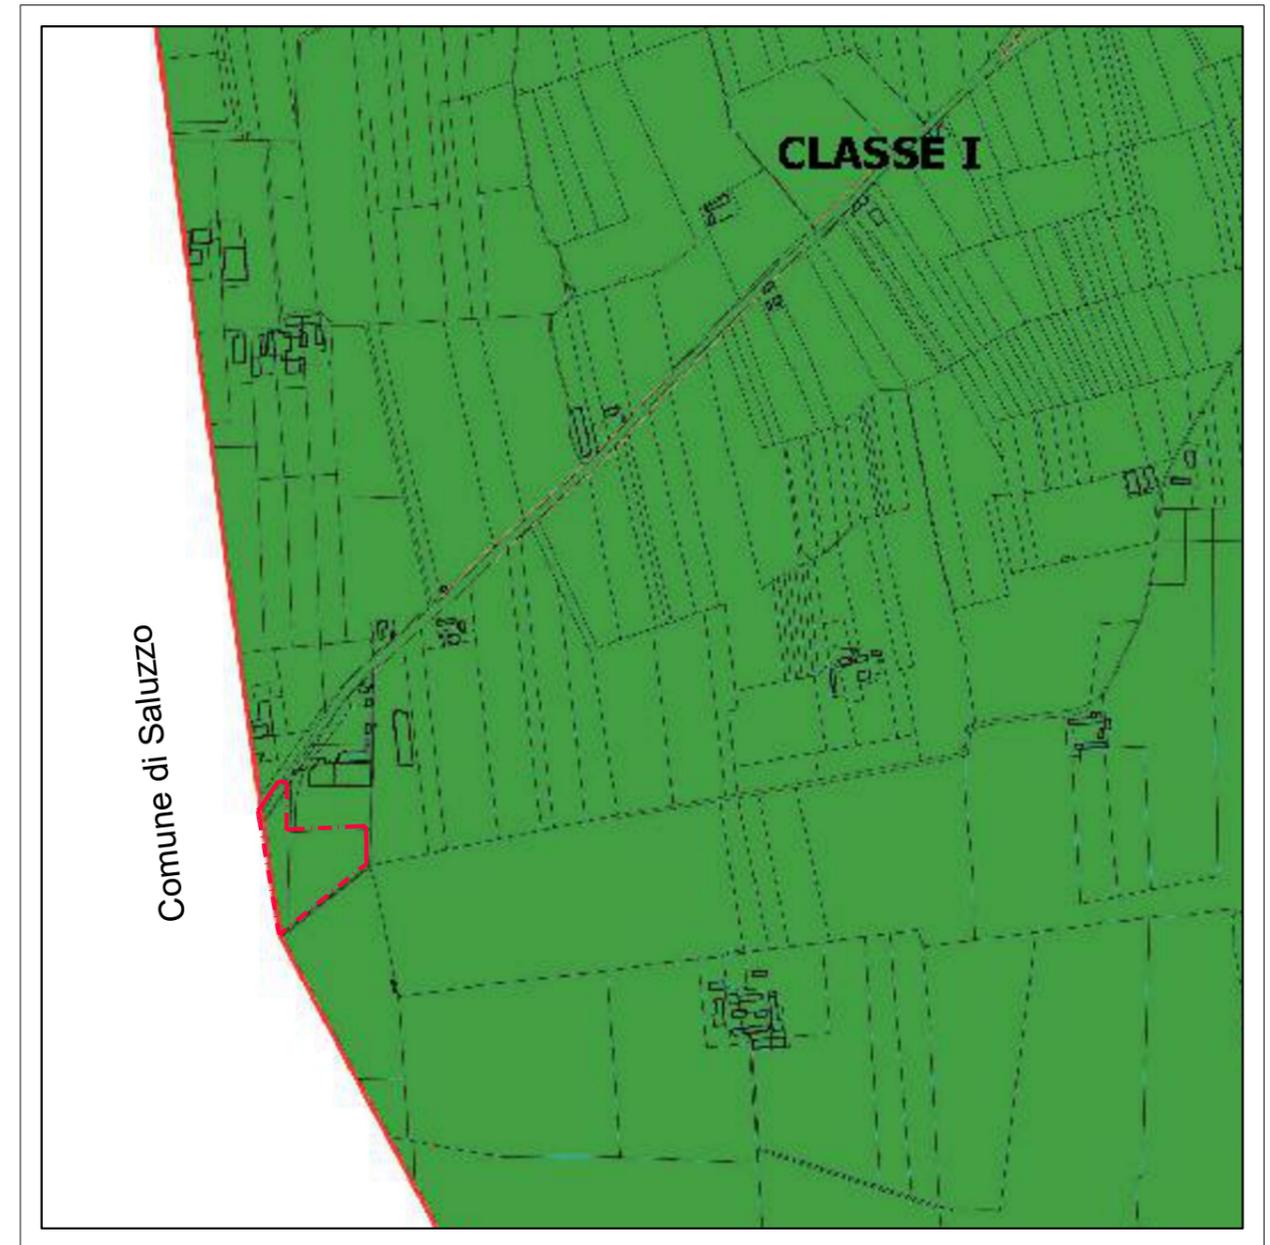

Localizzazione area in oggetto (Comparto D2)




**Il Tecnico:**  
Dario Mario Costamagna - Architetto  
Via Santa Croce, n. 24 - Revello (CN)



**Committenti:**  
IMECO S.r.l.  
sede in Pinerolo (TO)



Localizzazione area in oggetto (Comparto D2)

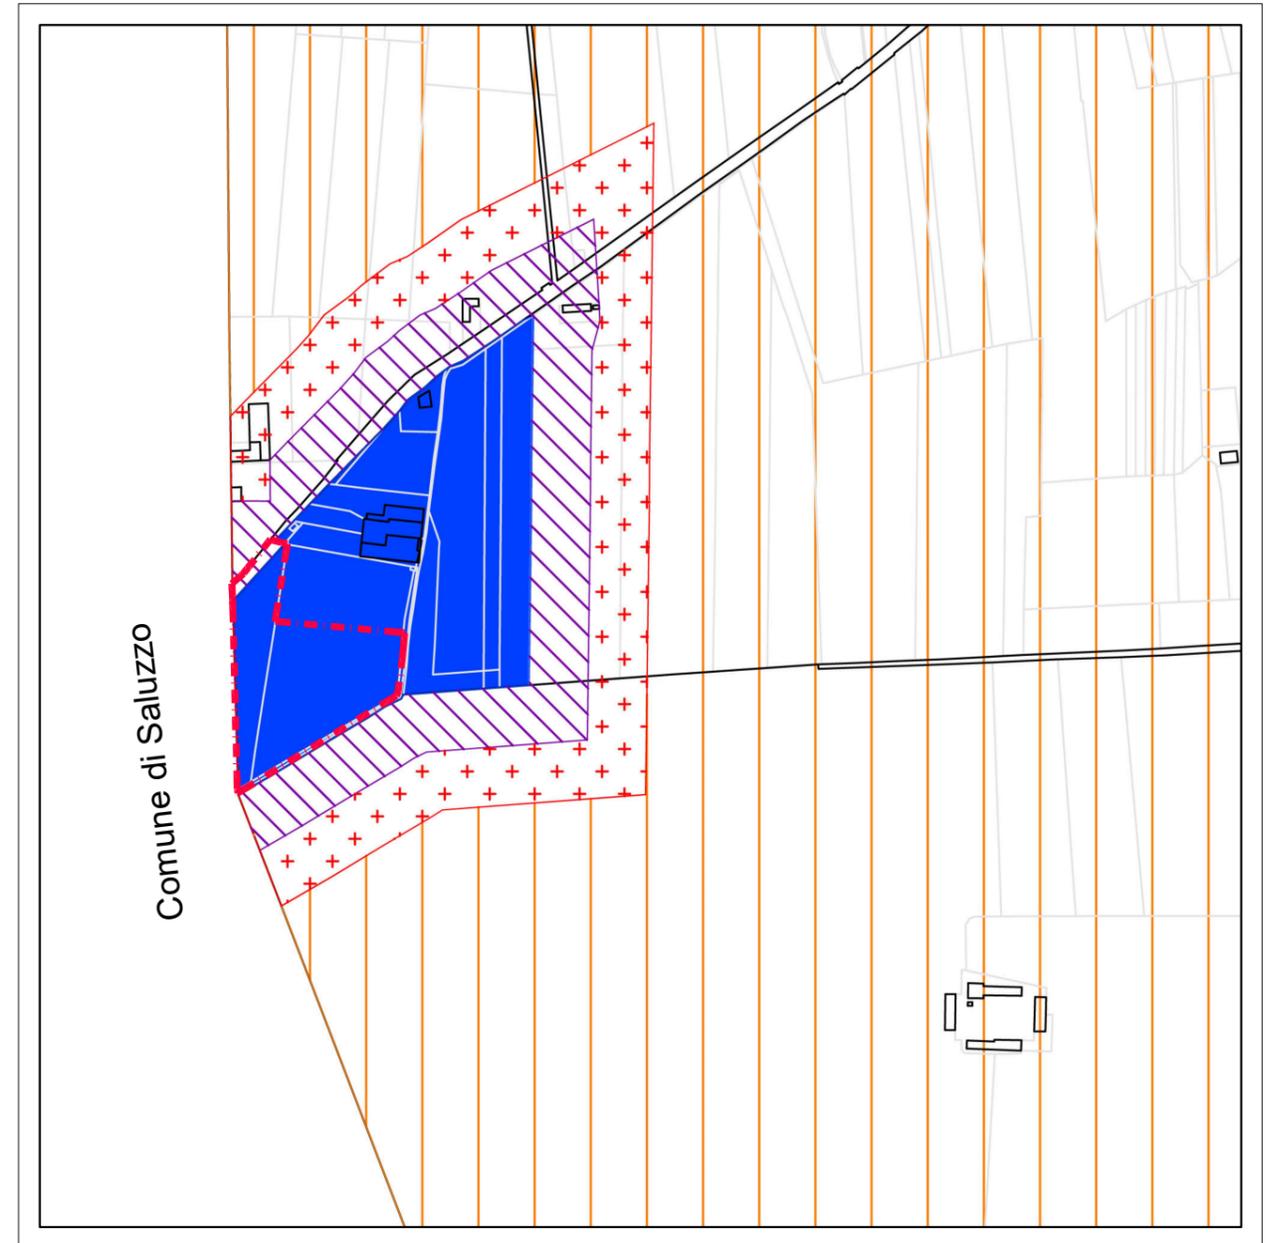

Localizzazione area in oggetto (Comparto D2)

CLASSE VI aree esclusivamente industriali			
Valori limite di emissione in Leq dB(A)		Valori limite di immissione in Leq dB(A)	
Diurno (6.00-22.00)	Notturno (22.00-6.00)	Diurno (6.00-22.00)	Notturno (22.00-6.00)
65	65	70	70


Il Tecnico:

Dario Mario Costamagna - Architetto  
Via Santa Croce, n. 24 - Revello (CN)



Committenti:

IMECO S.r.l.  
sede in Pinerolo (TO)

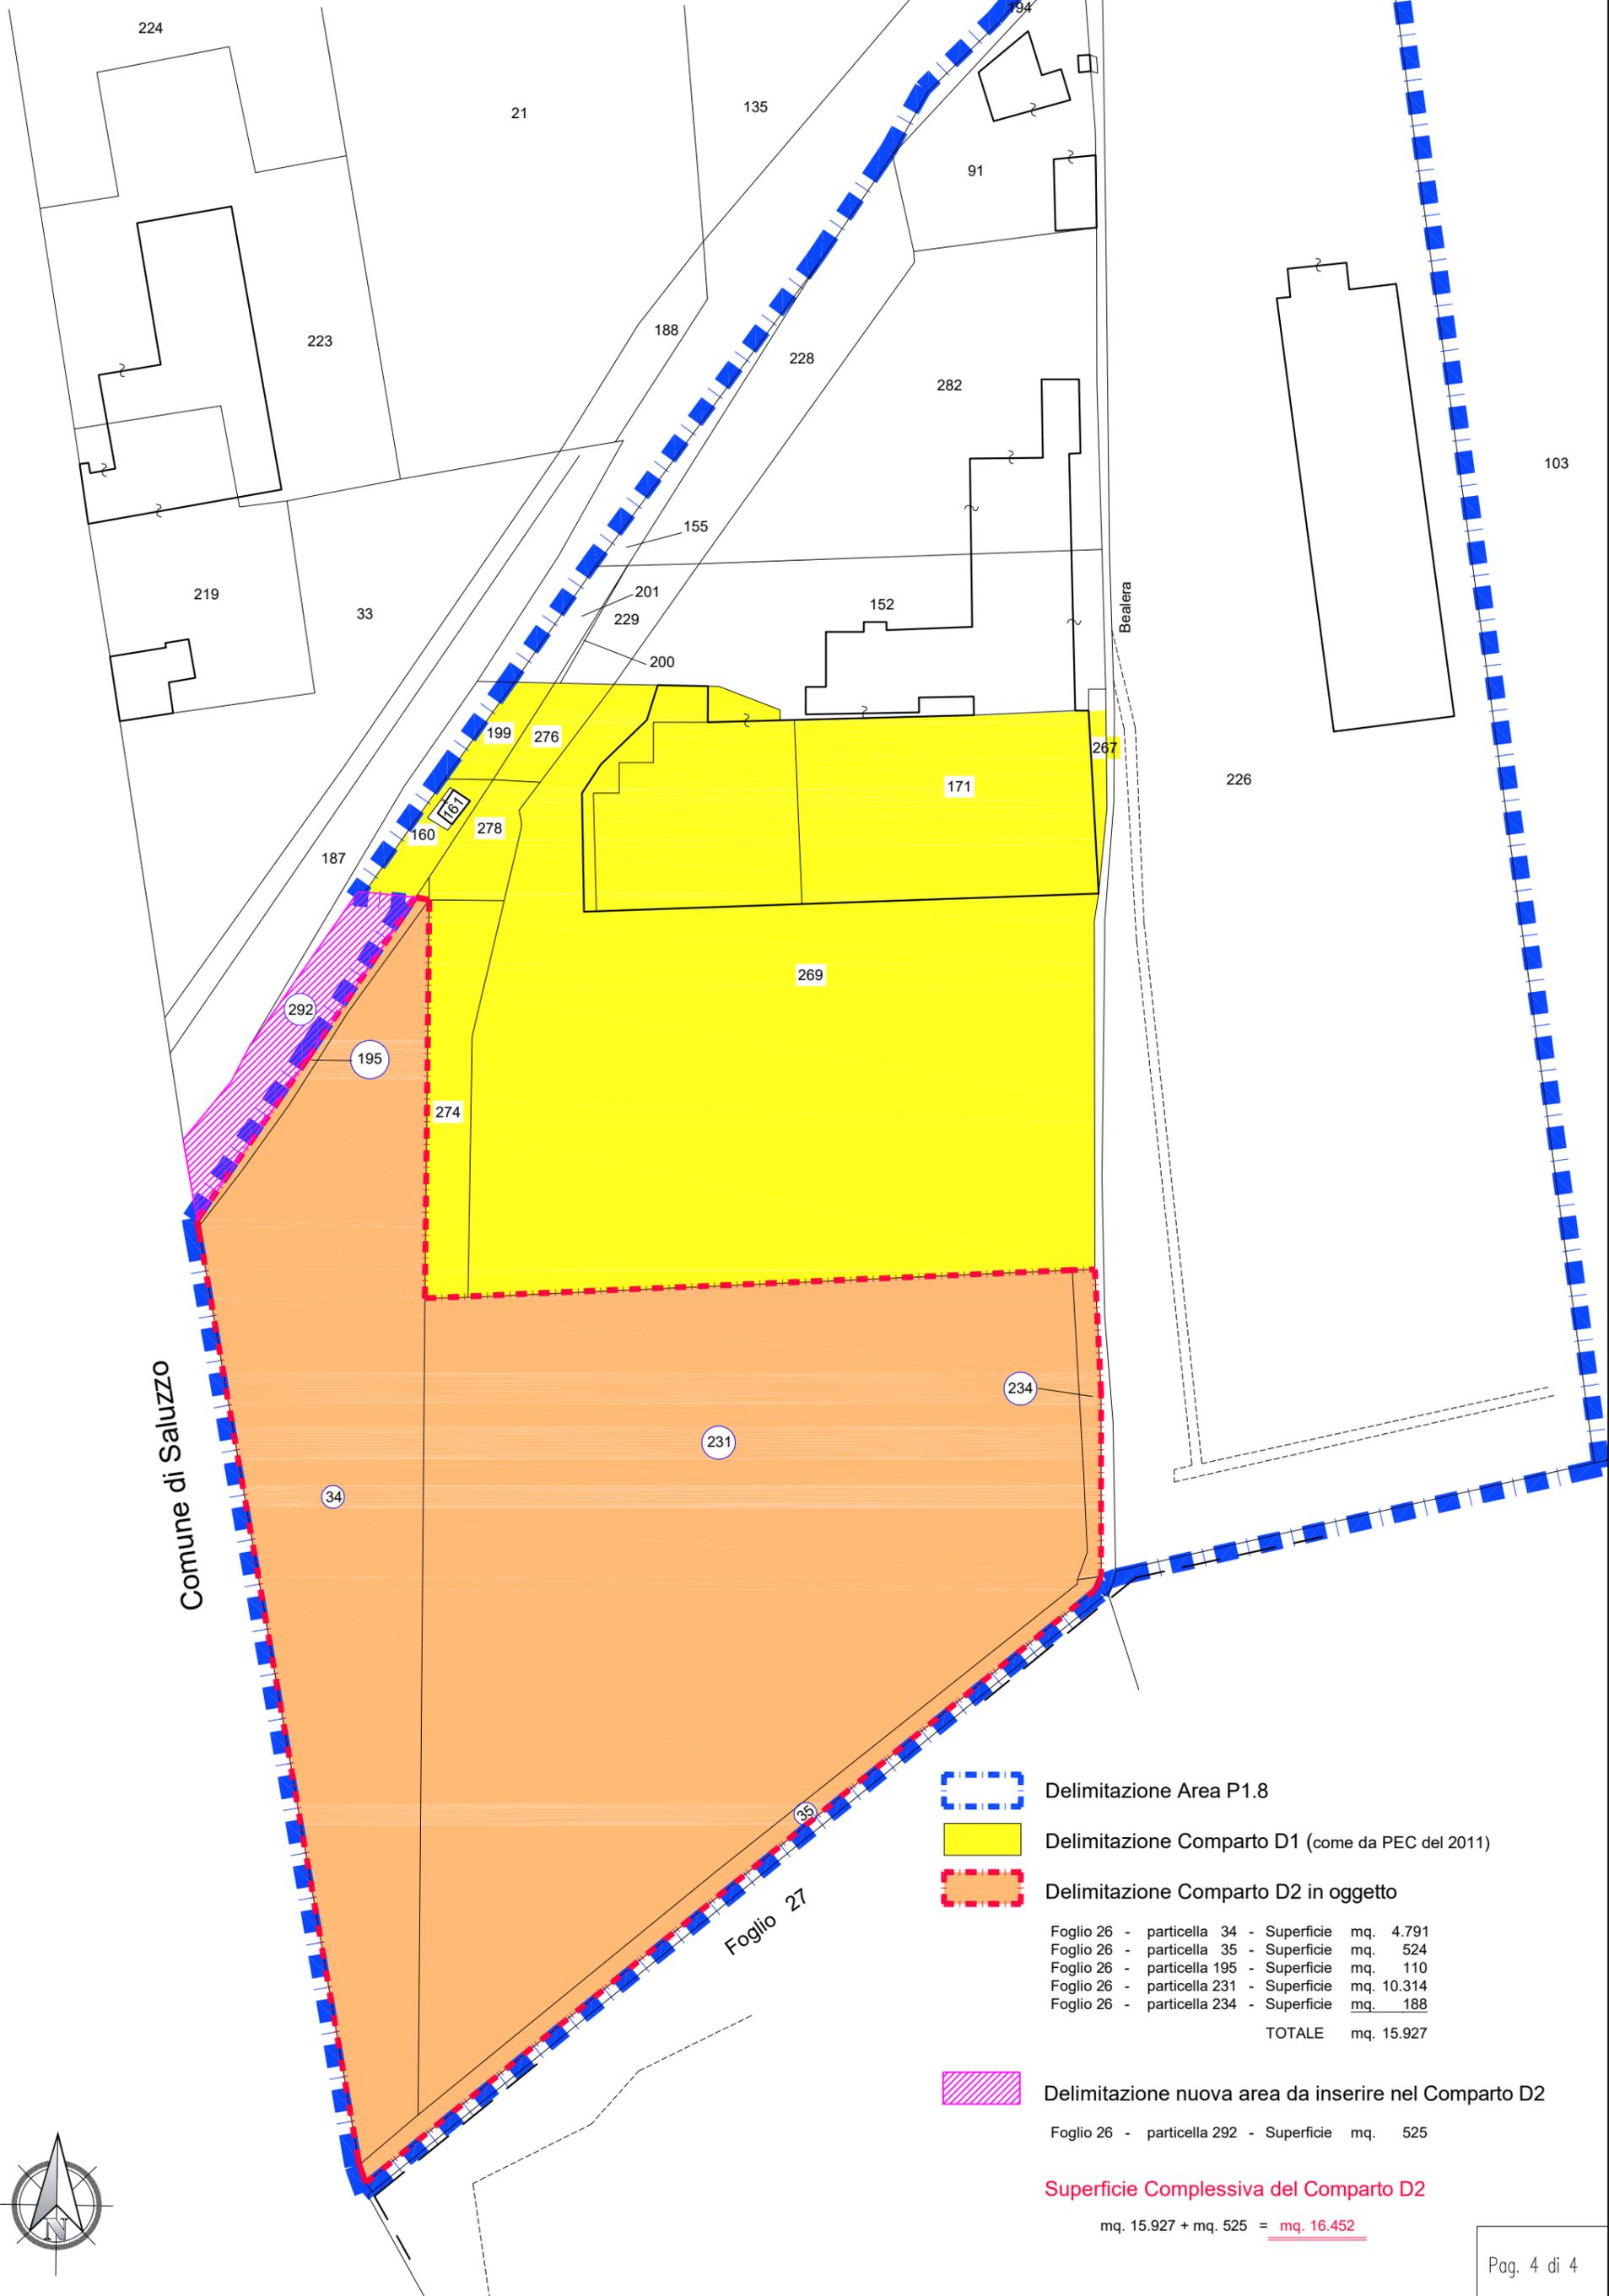

Comune di Saluzzo

Foglio 27

-  Delimitazione Area P1.8
-  Delimitazione Comparto D1 (come da PEC del 2011)
-  Delimitazione Comparto D2 in oggetto

Foglio 26 - particella 34 - Superficie	mq. 4.791
Foglio 26 - particella 35 - Superficie	mq. 524
Foglio 26 - particella 195 - Superficie	mq. 110
Foglio 26 - particella 231 - Superficie	mq. 10.314
Foglio 26 - particella 234 - Superficie	mq. 188
<b>TOTALE</b>	<b>mq. 15.927</b>

-  Delimitazione nuova area da inserire nel Comparto D2
- Foglio 26 - particella 292 - Superficie

mq. 525

**Superficie Complessiva del Comparto D2**

mq. 15.927 + mq. 525 = mq. 16.452

