



## **PIANO ESECUTIVO CONVENZIONATO COMPARTO D2 DELLA ZONA P.1.8 DEL VIGENTE P.R.G.C.**

PROPONENTE: **IMECO s.r.l.**  
*Via Carlo Alberto n° 4/1 – Pinerolo*  
**P.I.: 08486470019** \_\_\_\_\_

PROGETTISTA: **Dario COSTAMAGNA architetto**  
*Via SANTA CROCE 24 – 12036 REVELLO CN*  
*tel-fax: 0175/759436 dario@costamagnapavinarchitetti.it*  
*cell.: 335 298038 costamagna.pavin@archiworldpec.it* \_\_\_\_\_

RILIEVO TOPOGRAFICO:  
**Paolo DALMASSO geometra**  
*Via Torino 144 – 10022 Carmagnola*  
*info@geometradalmasso.it*  
*cell.: 347/7989760 paolo.dalmasso@geopec.it* \_\_\_\_\_

TAVOLA 6: SEZIONI DI PROGETTO – CALCOLO VOLUMI SCAVO E RIPORTO  
CON PIAZZALE IN PROGETTO A QUOTA 315,95

CALCOLO VOLUMI CON QUOTA PIAZZALE IN PROGETTO A 315,95 m  
**SCHEMA VOLUMI DI SCAVO/RIPORTO**


sez. N	scavo	riporto	distanza tra le sezioni	volume di scavo	volume di riporto
0	50	150	7,5	384,08	1206,75
8	52,42	171,8	20	1039,80	3256,70
10	51,56	153,87	20	1044,60	2784,30
12	52,9	124,56	20	948,60	2174,90
14	41,96	92,93	20	743,70	1479,30
16	32,41	55	20	538,30	772,50
18	21,42	22,25	20	328,70	325,50
20	11,45	10,3	21,65	123,95	111,50
H	0	0			

**TOTALE VOLUME DI SCAVO 5151,721**


**TOTALE VOLUME DI RIPORTO 12111,45**

**TOTALE MOVIMENTI TERRA 17263,17**


**SCHEMA SEZIONI DI PROGETTO**

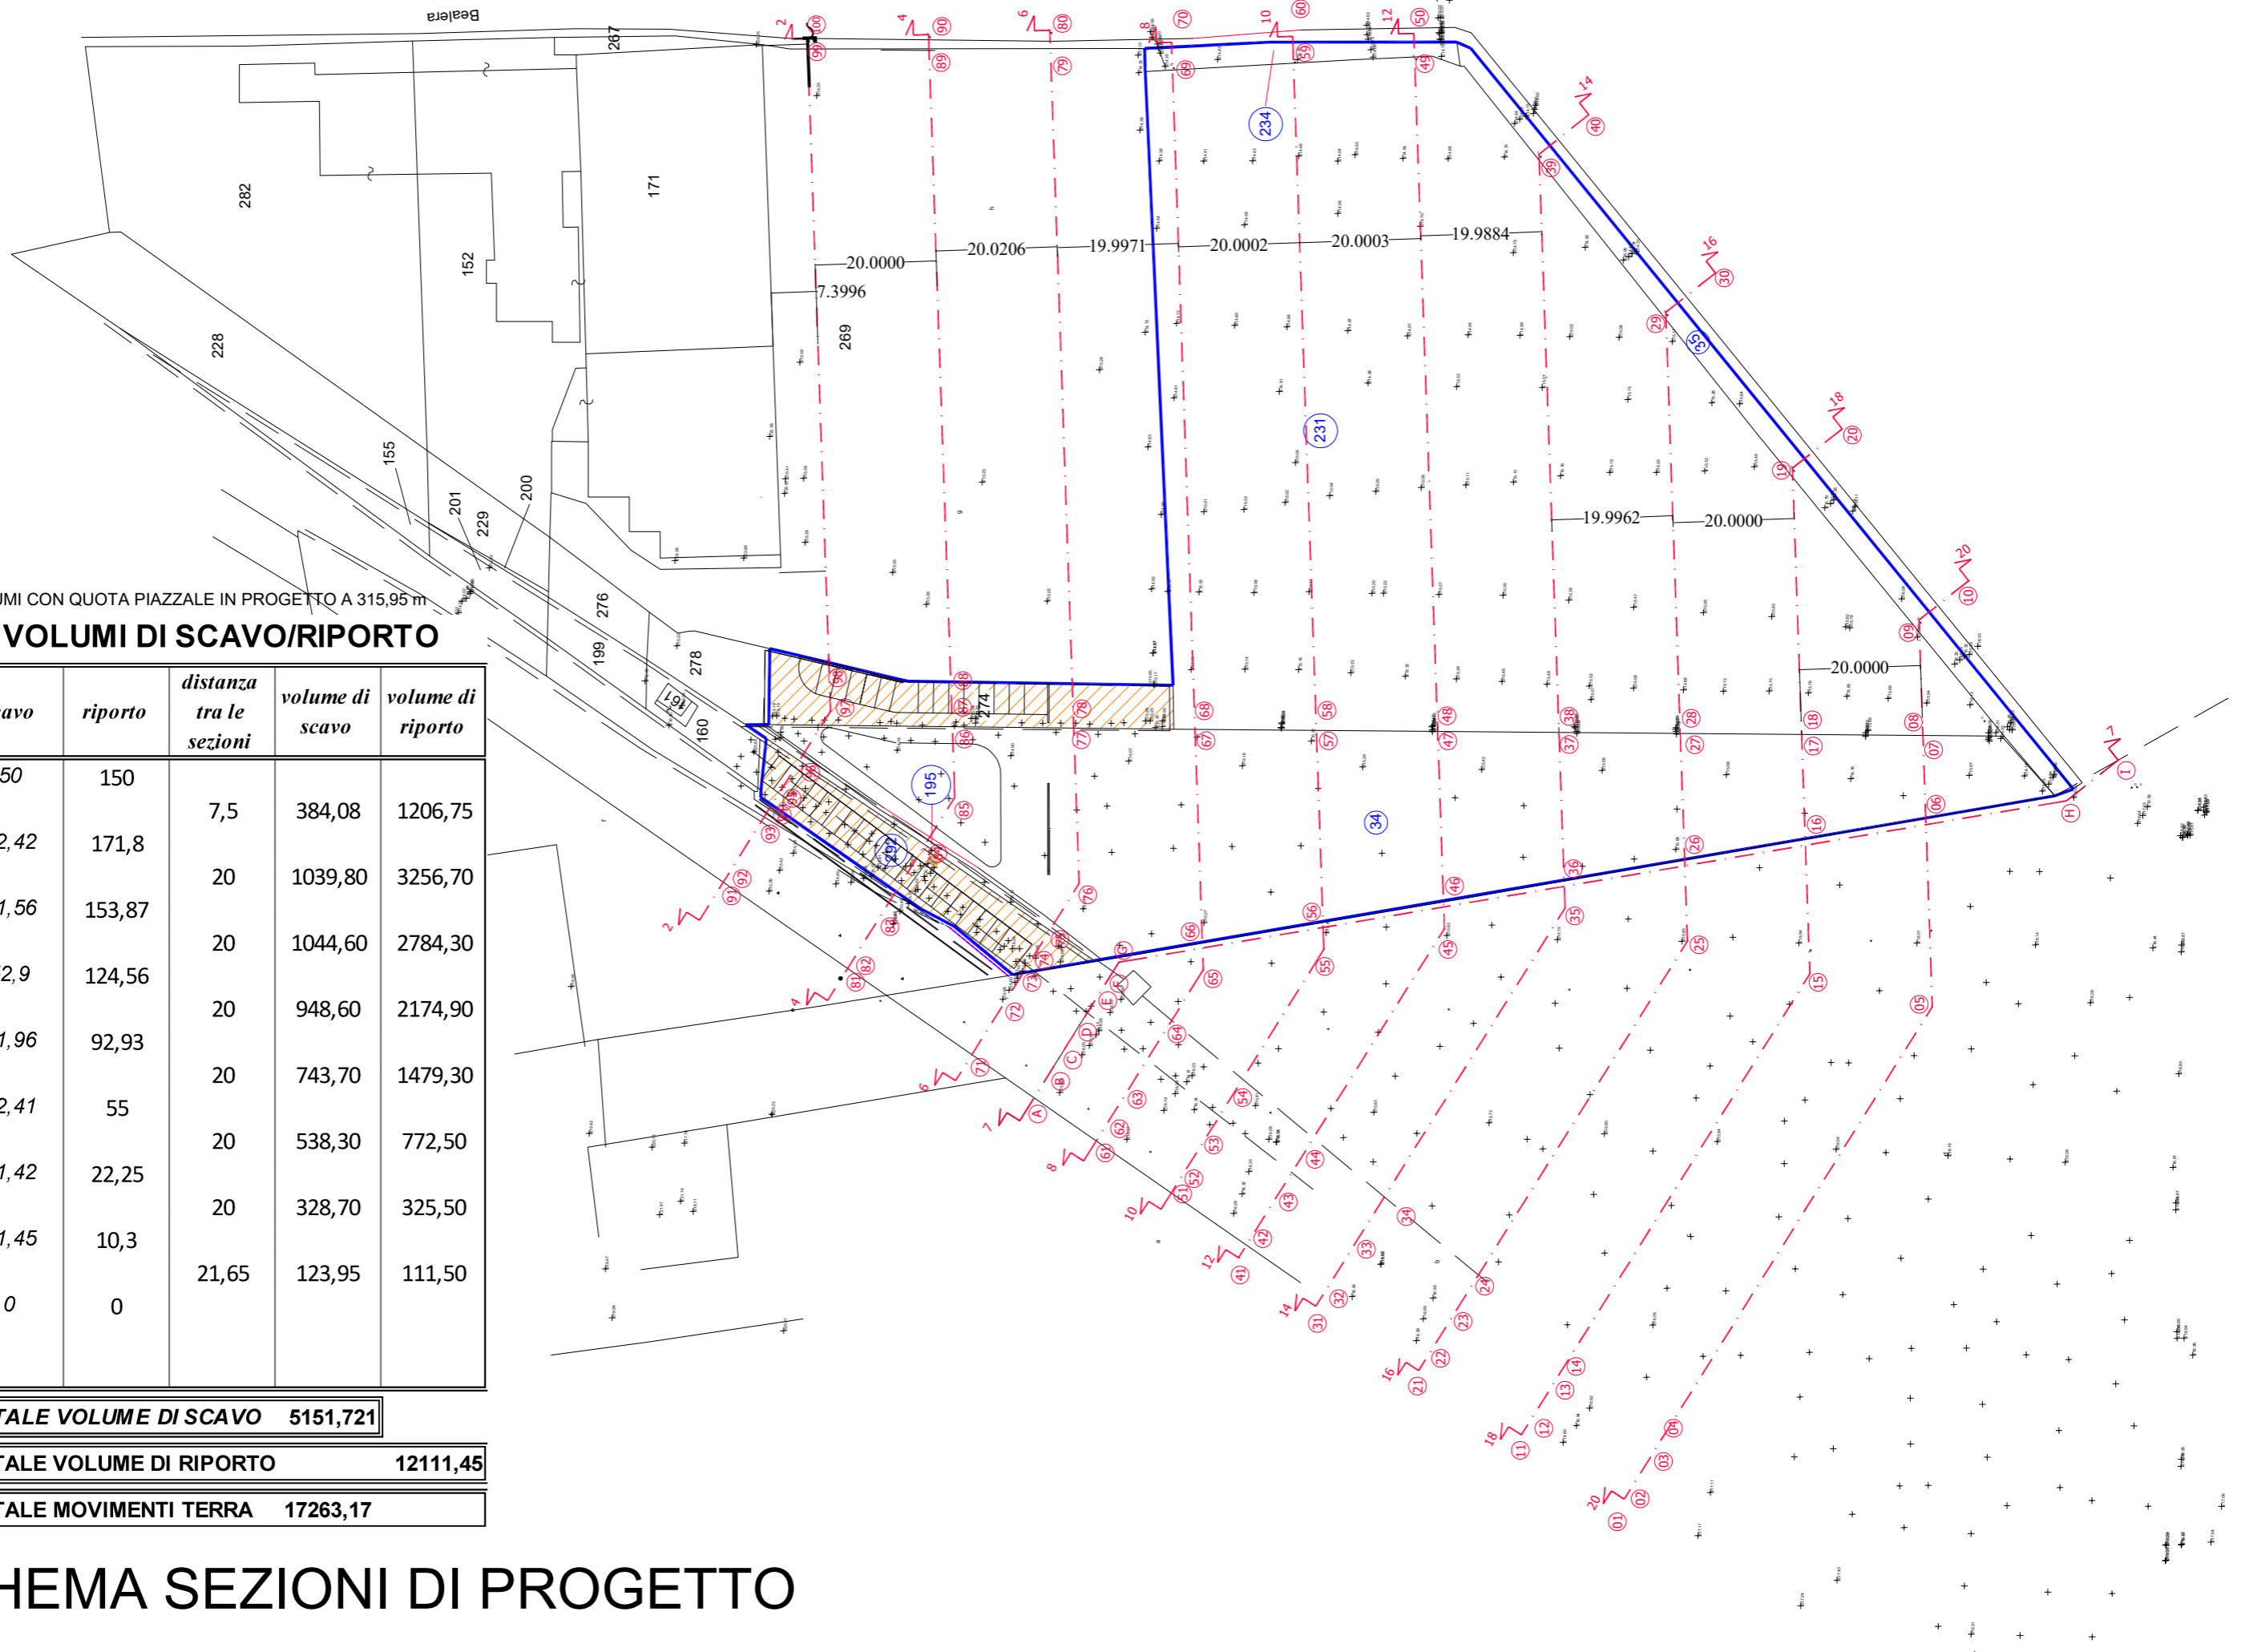


# SEZIONE 18 IN PROGETTO

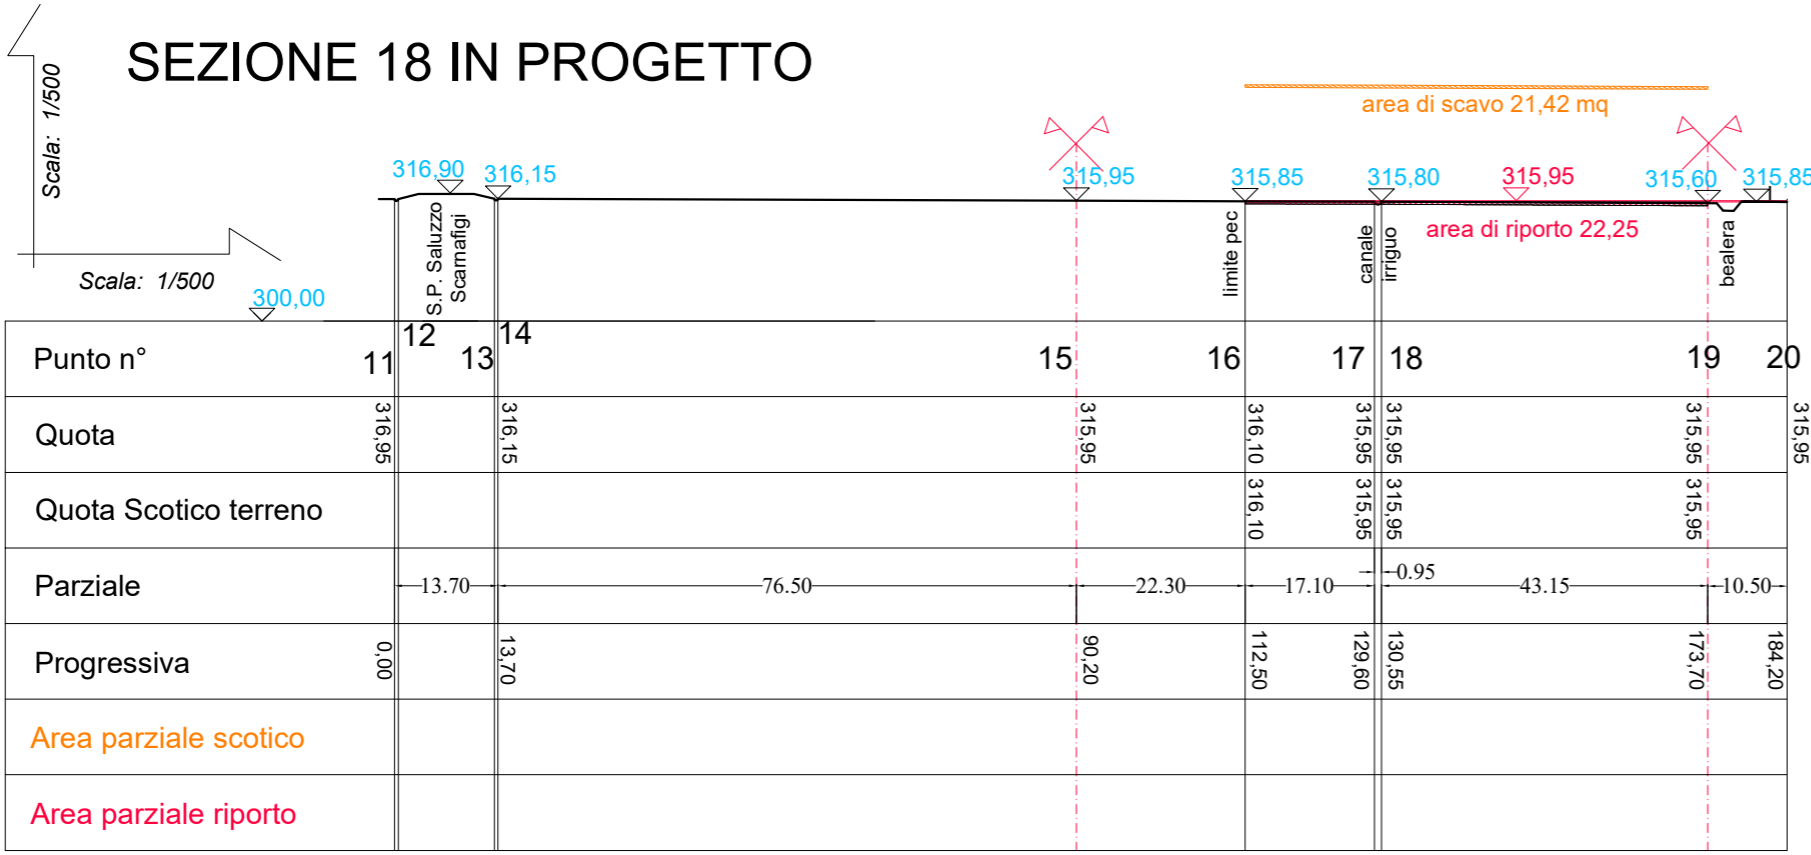


# SEZ. 18: tratto 19-20

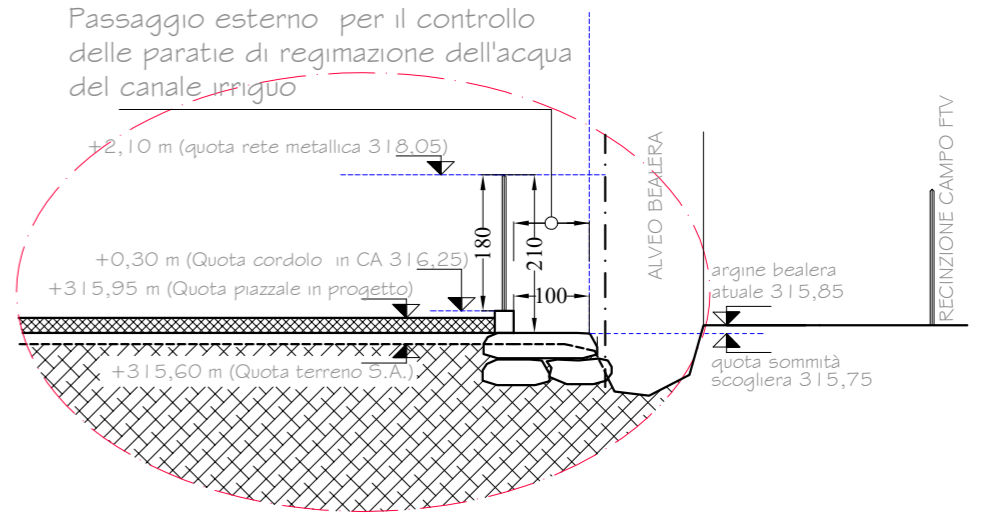


# SEZ. 20: tratto 9-10

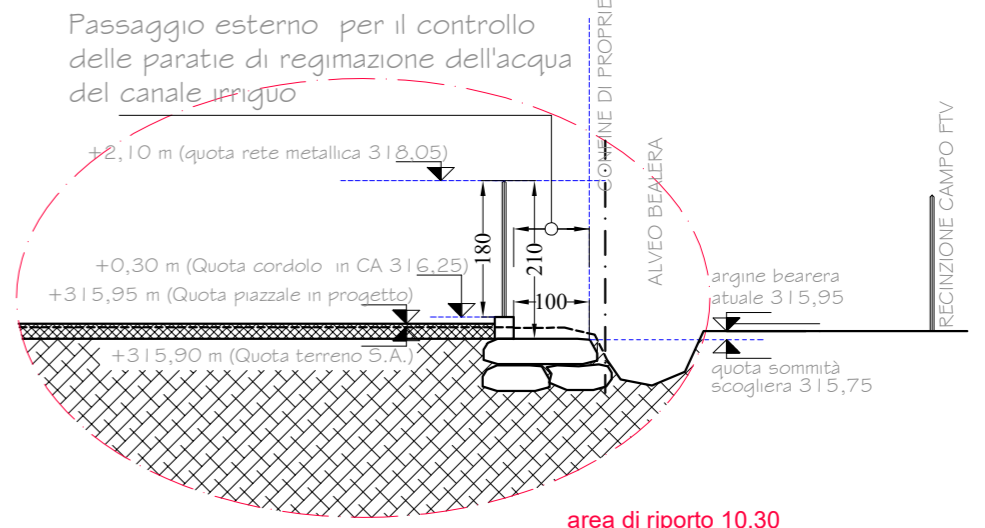


# SEZ. 18: tratto 16-17

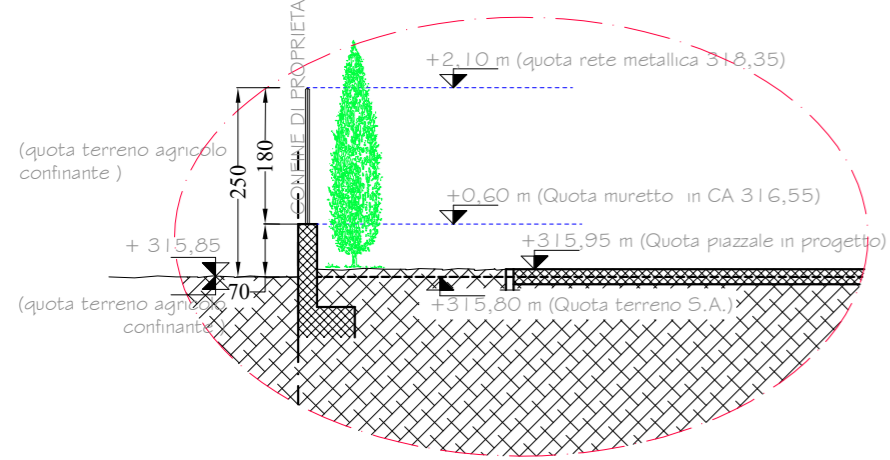

# SEZIONE 20

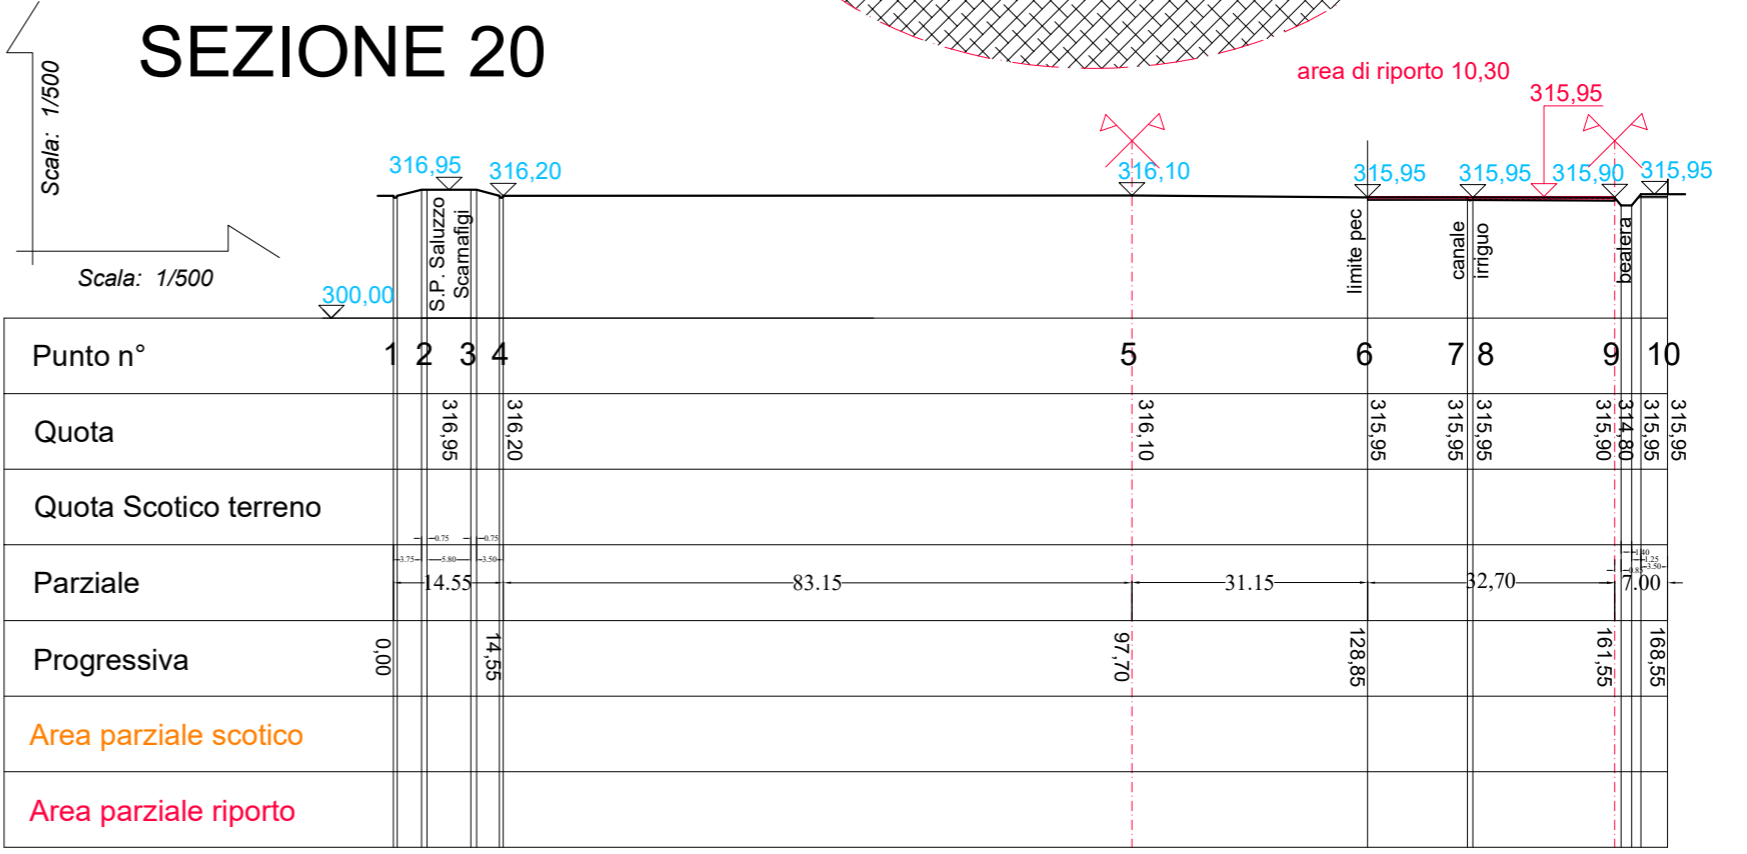


# SEZ. 20: tratto 6-7

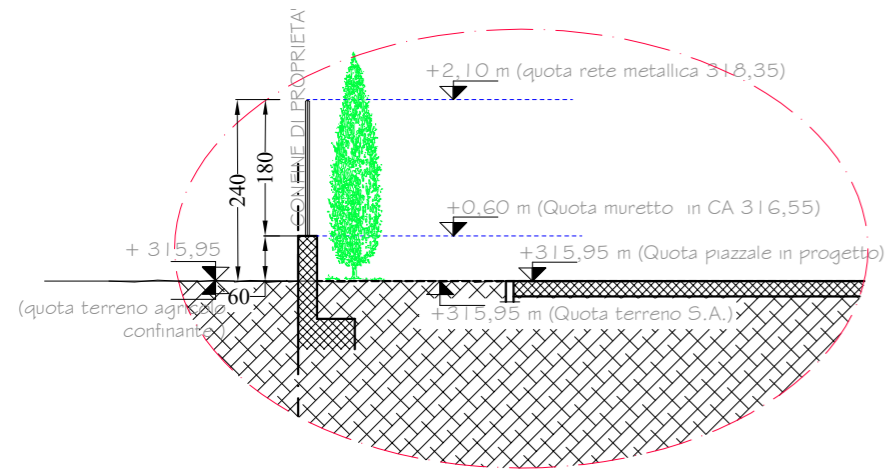

area di scavo 11,45 mq




# SEZIONE 10

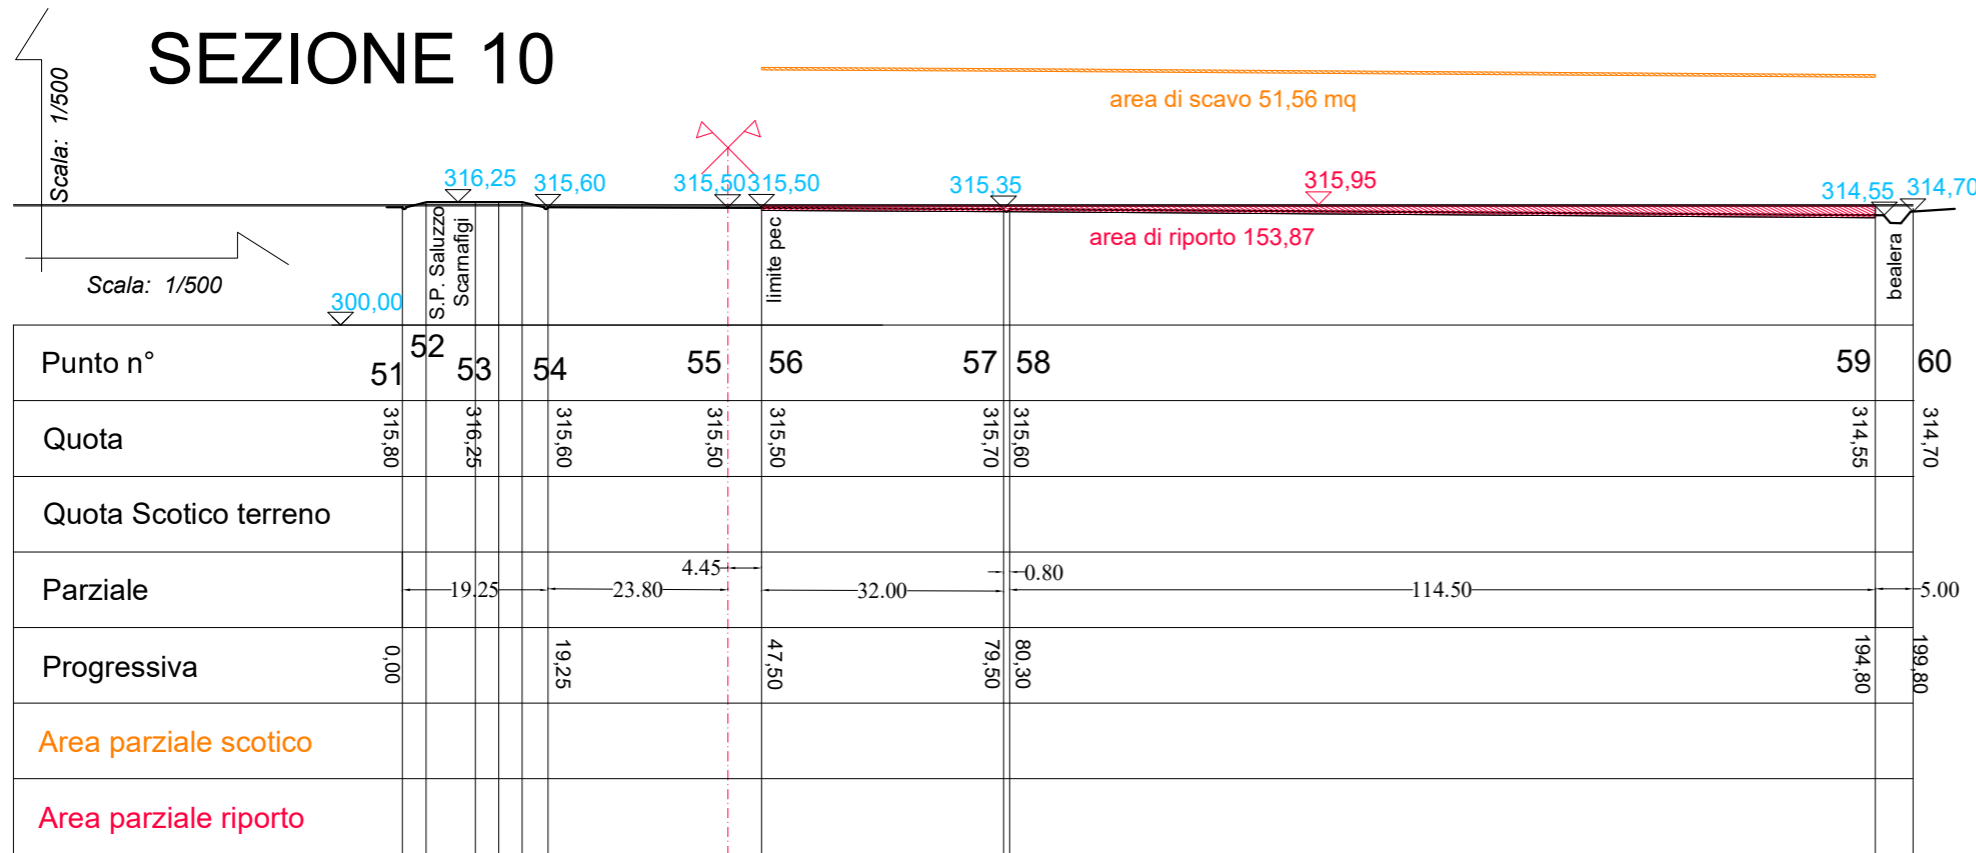


## SEZ. 10: tratto 59-60

Passaggio esterno per il controllo delle paratie di regimazione dell'acqua del canale irriguo

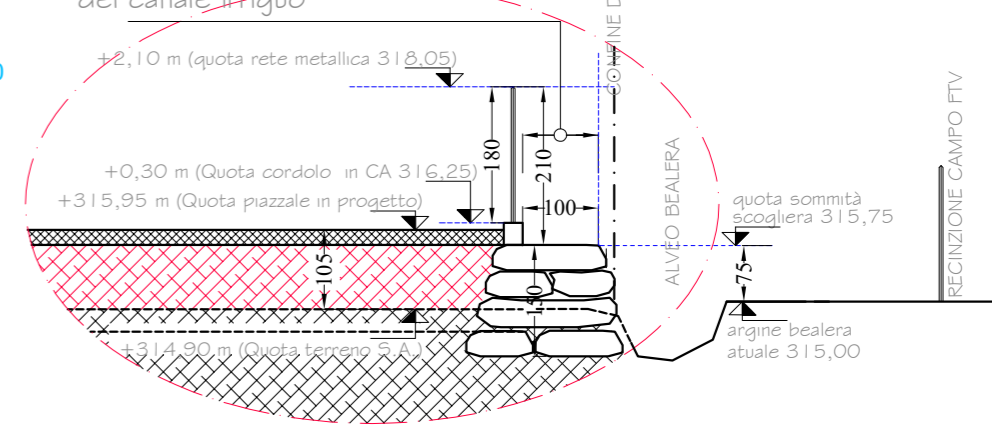


## SEZ. 12: tratto 49-50


Passaggio esterno per il controllo delle paratie di regimazione dell'acqua del canale irriguo

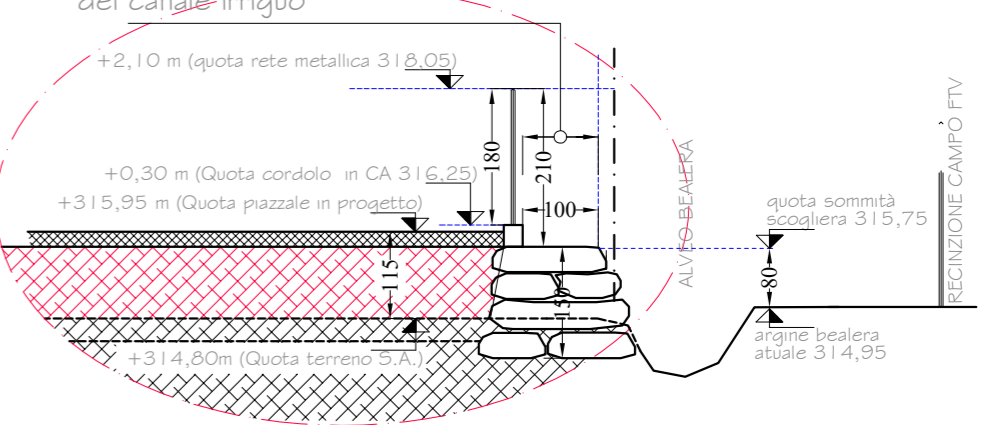


## SEZ. 10: tratto 56-57

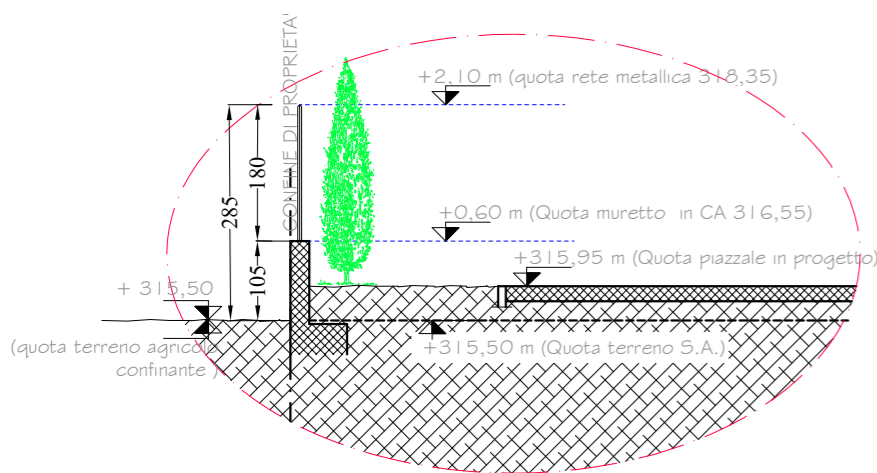


## SEZ. 12: tratto 46-47

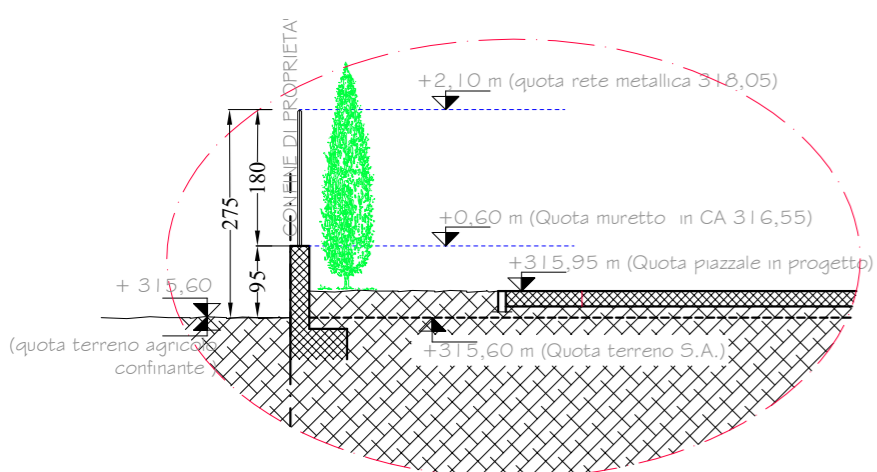

# SEZIONE 12

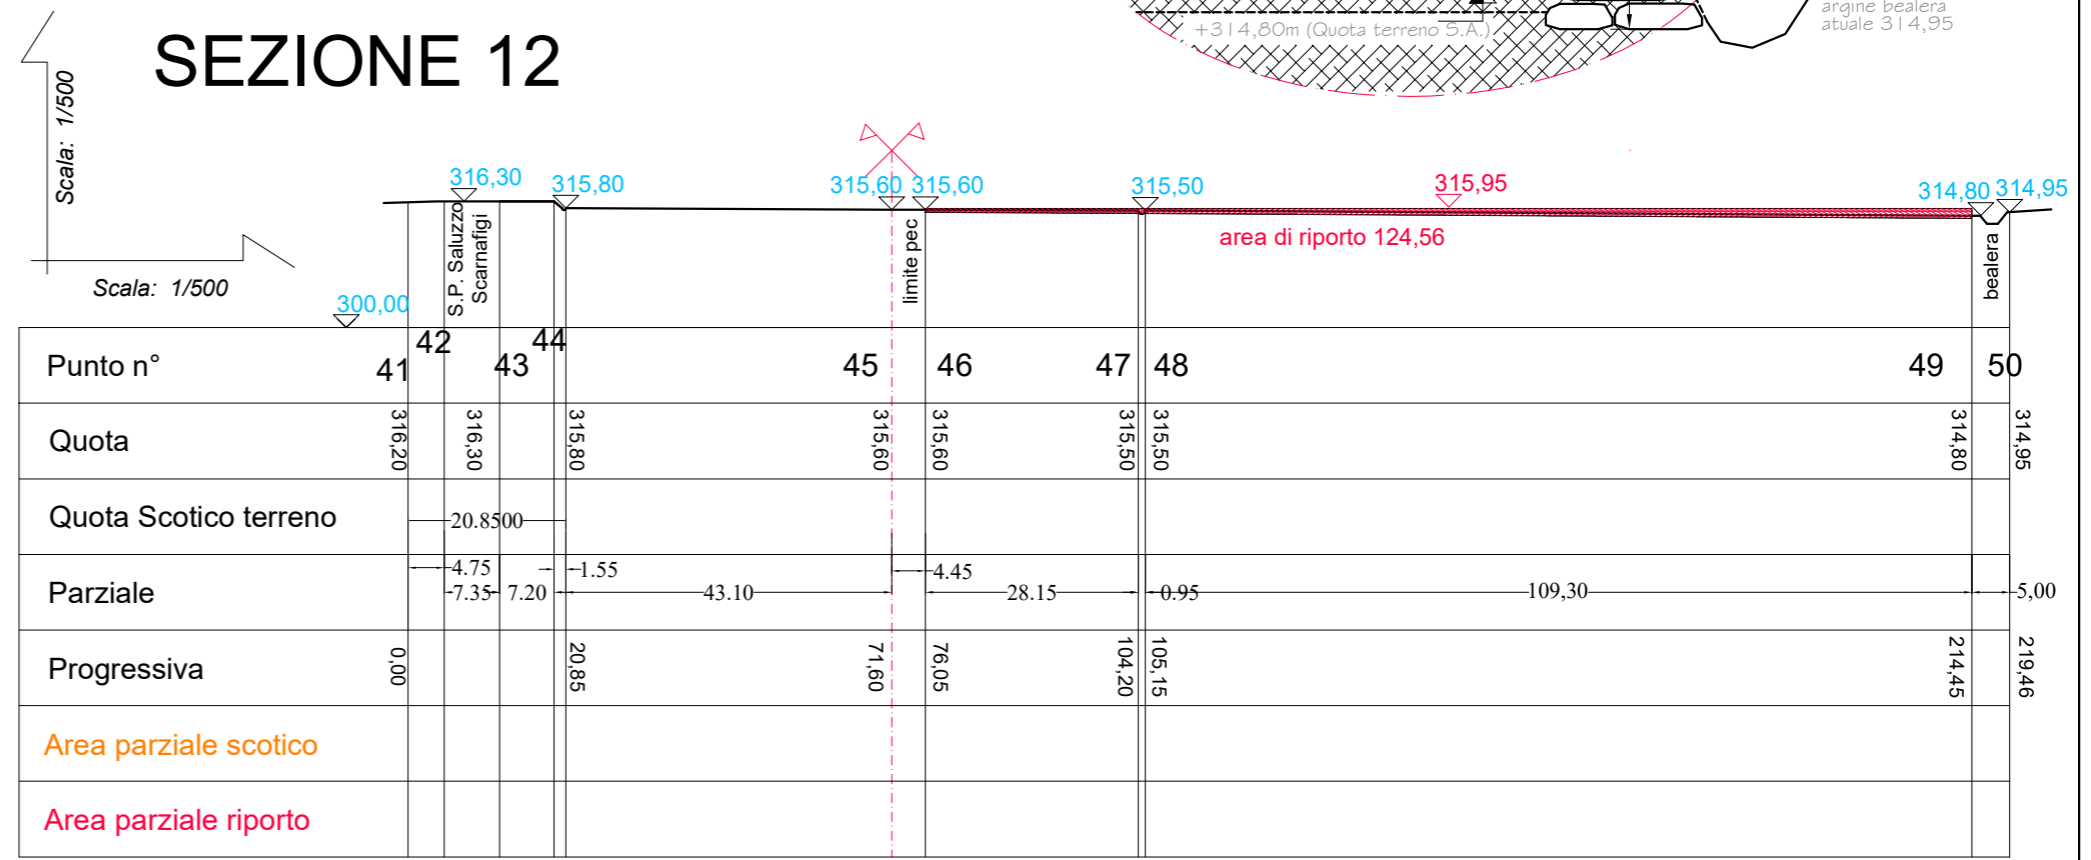


# SEZIONE 06

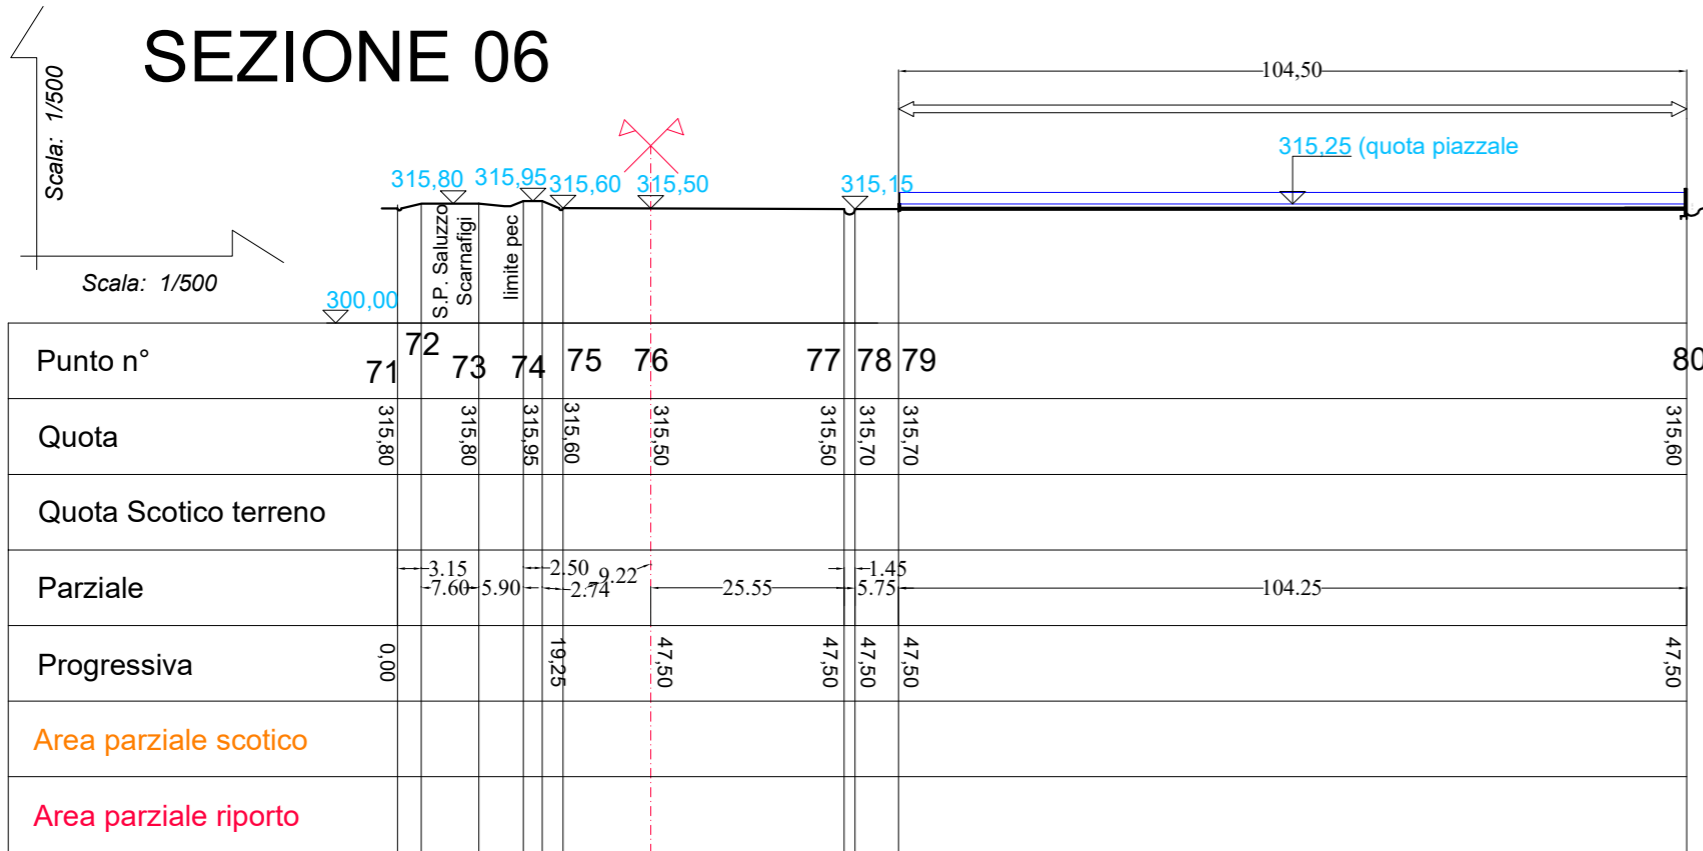


# SEZ. 6: tratto 80

Situazione esistente comparto D1

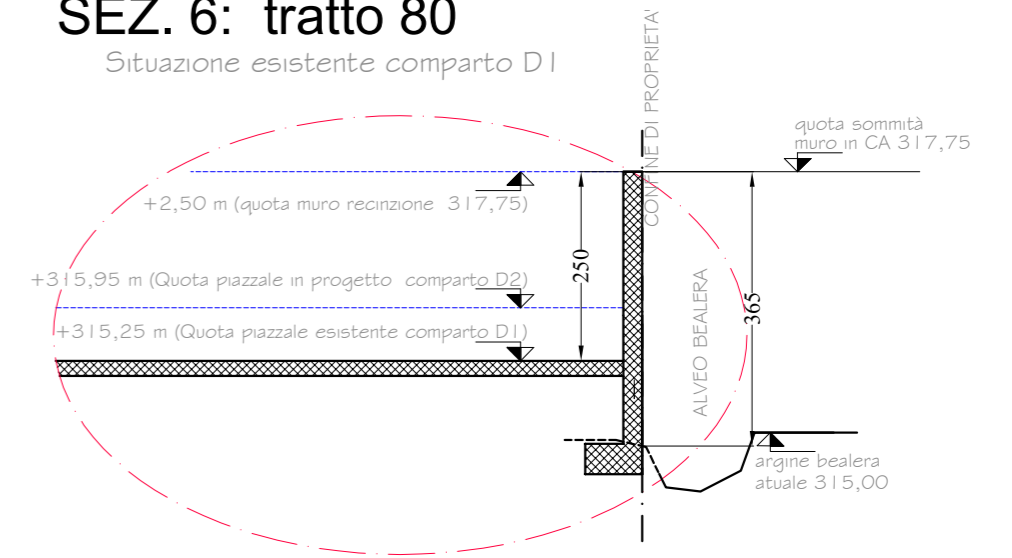


# SEZ. 8: tratto 69-70


Passaggio esterno per il controllo delle paratie di regimazione dell'acqua del canale irriguo

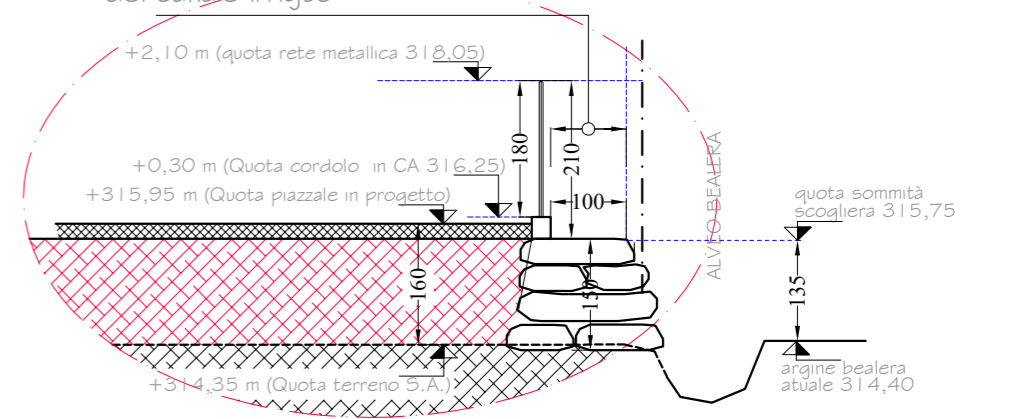


# SEZ. 06: tratto 74-75

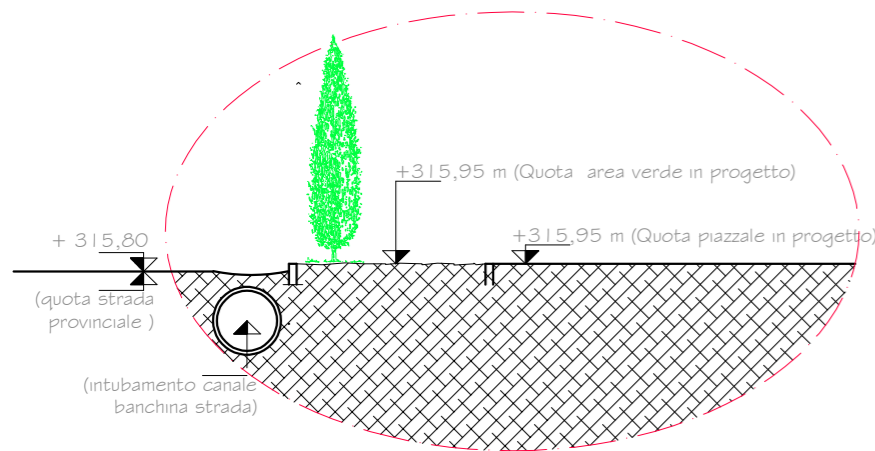

# SEZ. 08: tratto 66-67

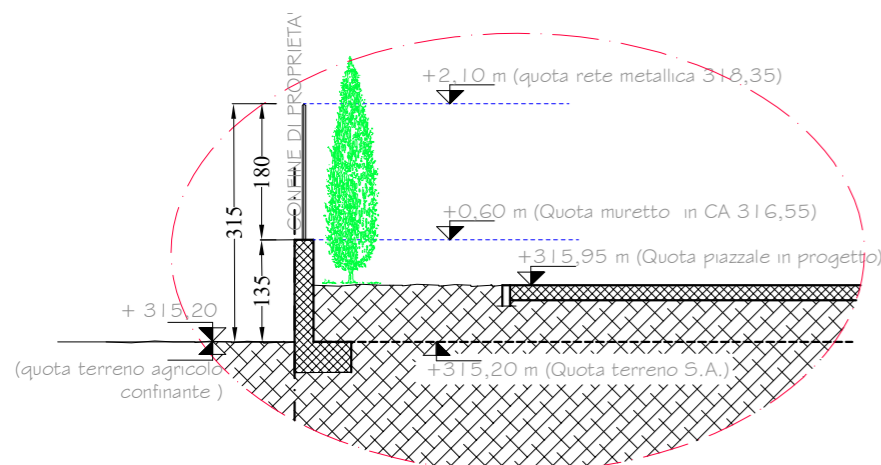

# SEZIONE 08

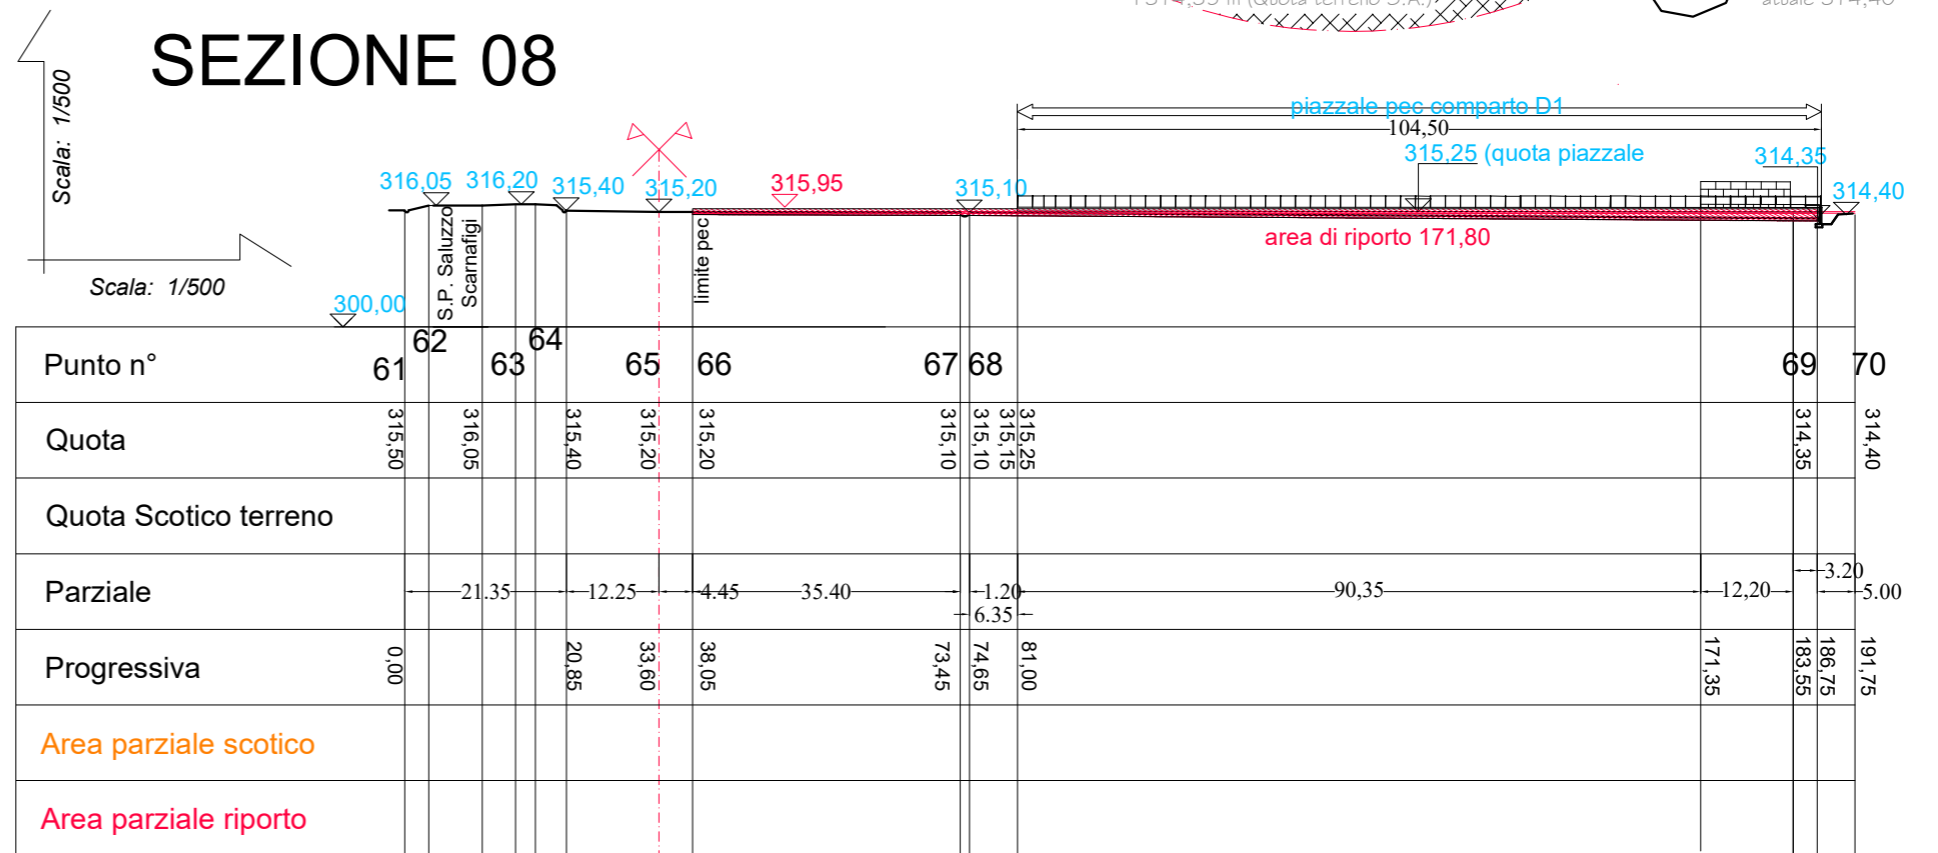

area di scavo 52,42 mq





# SEZIONE 07

Scala: 1/500



Scala: 1/500

	316,00	316,20	315,40	315,30	315,25	315,40	315,55	315,70	315,80	315,95	316,10	316,25				
	316,00	316,20	315,40	315,30	315,20	315,50	315,60	315,60	315,70	315,85	315,95	315,95				
Punto n°	A	B	C	D	E	F	G	66	56	46	36	26	16	06	H	I
Quota	314,90	316,00	316,20	315,40	315,30	315,20	315,50	315,60	315,60	315,70	315,85	315,95	315,95	315,95	315,95	315,95
Quota Scotico terreno																
Parziale		3,25	7,25	2,85	5,10	4,65	20,20	20,20	20,20	20,20	20,20	20,20	20,20	20,20	21,65	10,85
Progressiva	0,00	3,25	10,50	15,60	18,45	23,10	26,50	46,70	66,90	87,10	107,30	127,50	147,70	167,90	189,55	200,40
Area parziale scotico			26,50													
Area parziale riporto																

## SCHEMA RECINZIONE OVEST

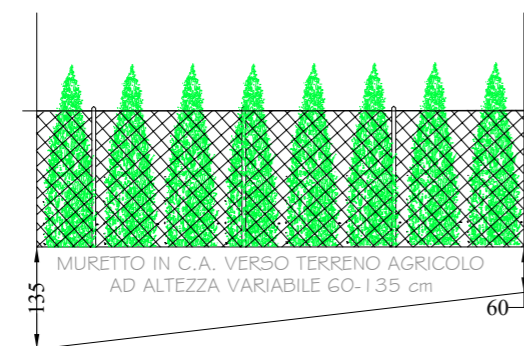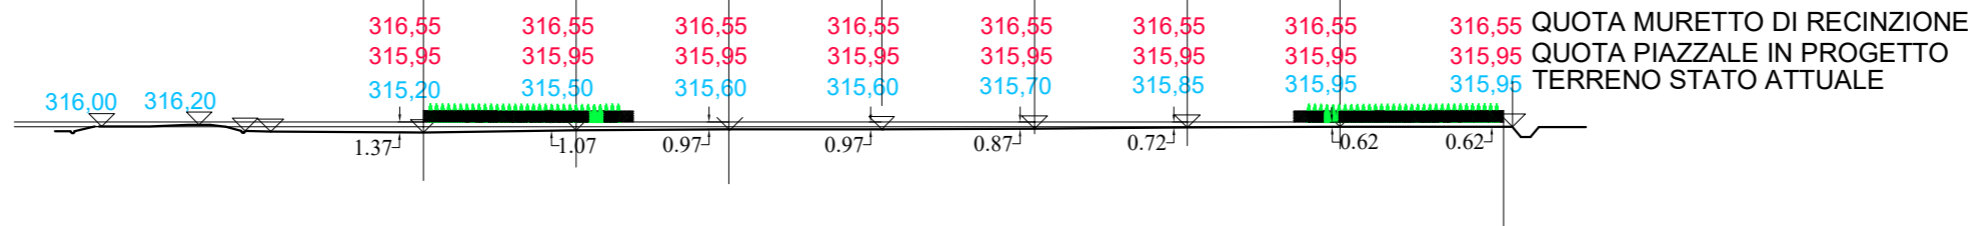

VISTA ESTERNA RECINZIONE

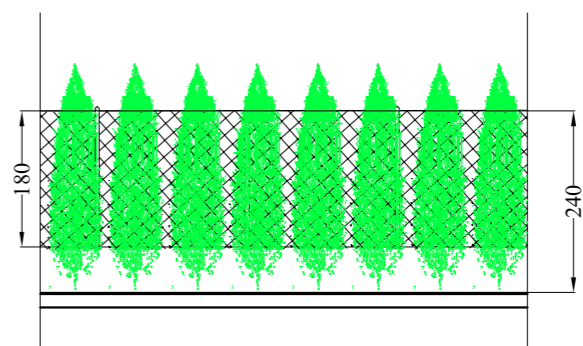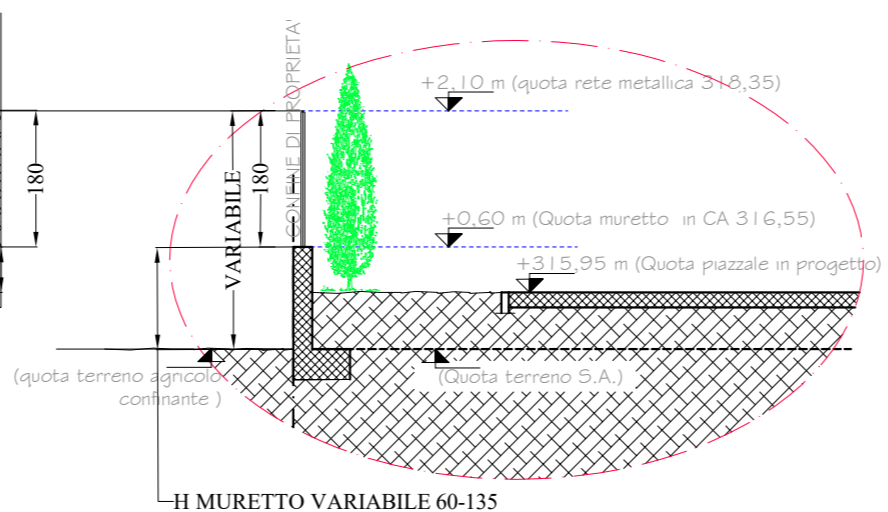

VISTA INTERNA RECINZIONE