



# ALLEGATO 1 PLANIMETRIA LOCALI

## ESTRATTO DI MAPPA

PLANIMETRIA DI INQUADRAMENTO



## ESTRATTO DI P.R.G.C.

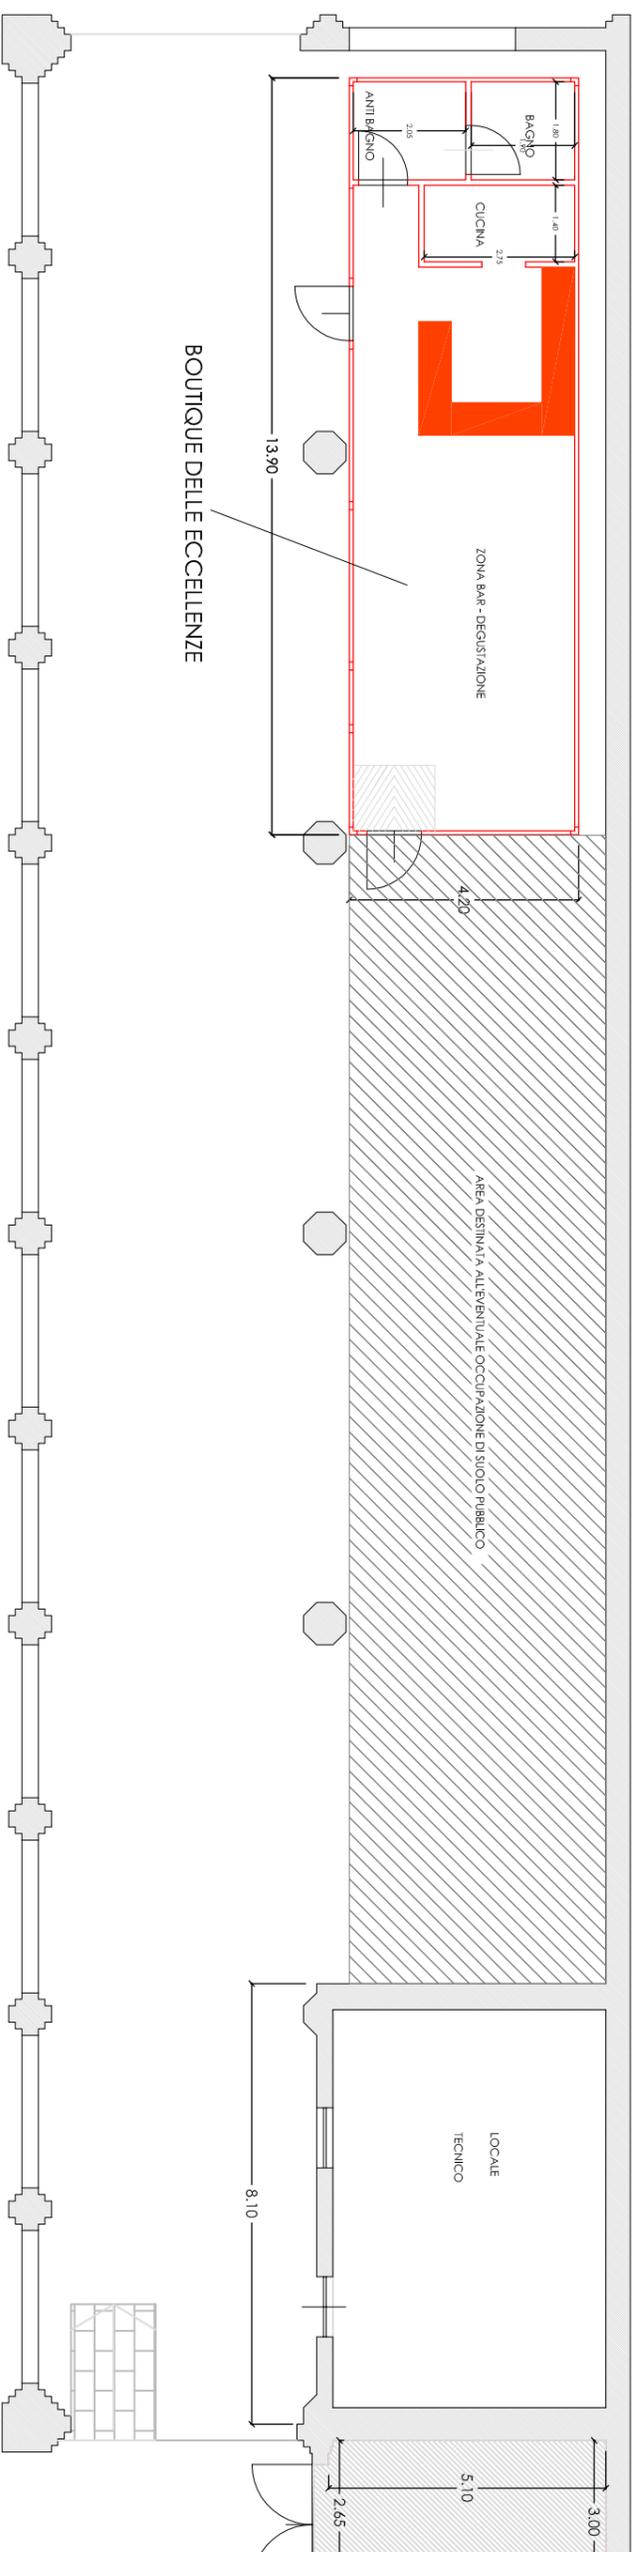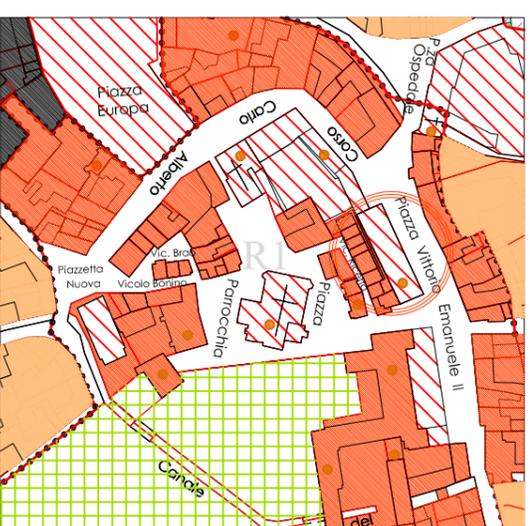

## PLANIMETRIA ALA COMUNALE