



COMUNE DI SCARNAFIGI PROVINCIA DI CUNEO

**PIANO ESECUTIVO CONVENZIONATO COMPARTO D2 DELLA ZONA P.1.8 DEL VIGENTE P.R.G.C.**

PROPRONTE: IMECO s.r.l.  
Via Carlo Alberto n° 4/A Pinerolo  
P.I.: 08486470019

PROGETTISTA: Dario COSTAMAGNA architetto  
Via SANTA CRUCIA 24 - 12038 REVELLO CN  
tel-fax: 0175/759436 dario@costamagnaarchitetti.it  
cell: 335 298038 costamagna.pavin@archiworldpec.it


RILIEVO TOPOGRAFICO: Paolo DALMASSO geometra  
Via Torino 144 - 10022 Carmagnola  
info@paolodalmao.it  
cell: 347/7989760 paolo.dalmao@papec.it

TAVOLA 7 OGGETTO: OPERE DI URBANIZZAZIONE - FORMAZIONE DI RILEVATI CONFRONTO QUOTE TERRENO STATO ATTUALE PROGETTO RECINZIONE E MURI DI CONTENIMENTO DEI RILEVATI IN PROGETTO

SCALA: 1: 500


DATA: 10 settembre 2021

AGGIORNAMENTI: .....

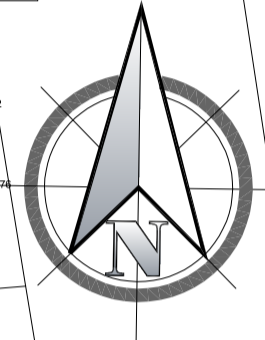


AREE ASSOGGETTATE  
AREE PIAZZALE  
QUOTE DI PROGETTO


SEZ. 06: tratto 74-75

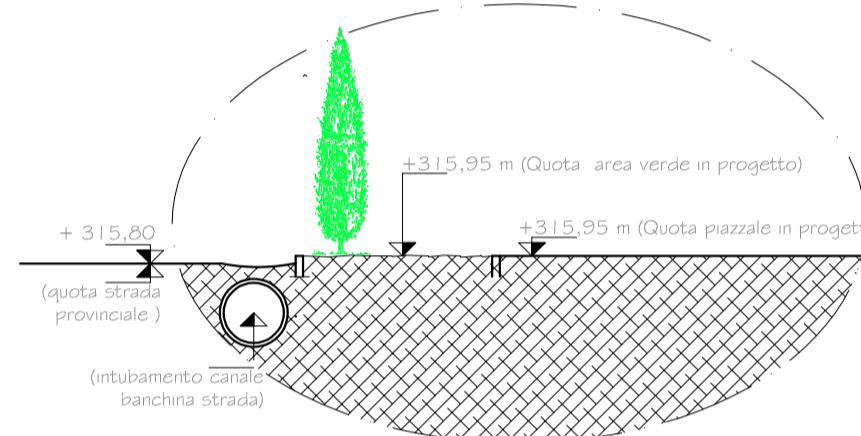


SEZ. 08: tratto 66-67

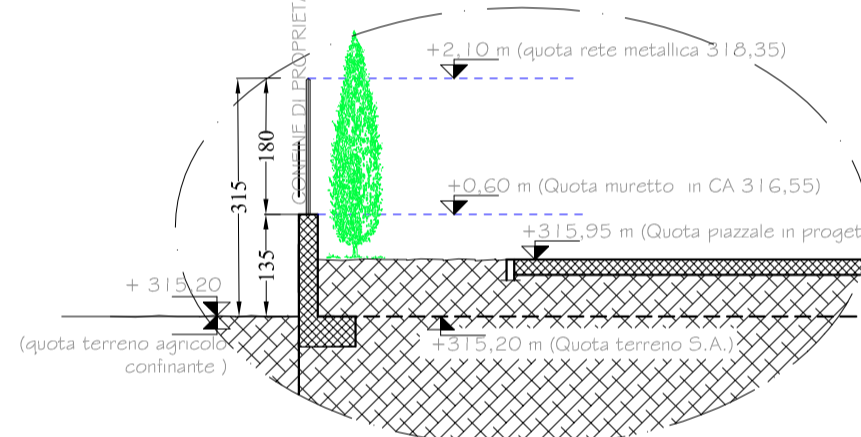


SEZ. 10: tratto 56-57

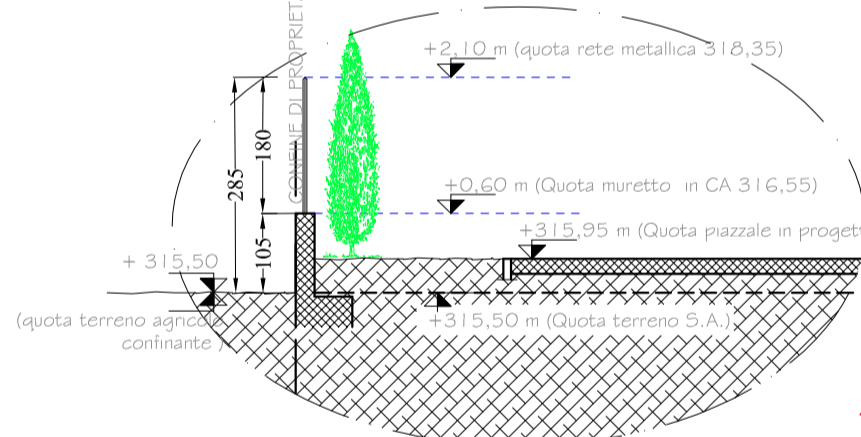


SEZ. 12: tratto 46-47

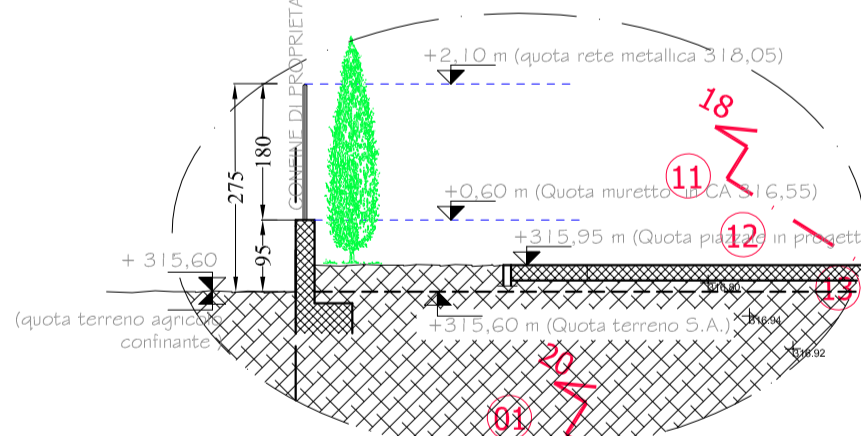


SEZ. 14: tratto 36-37

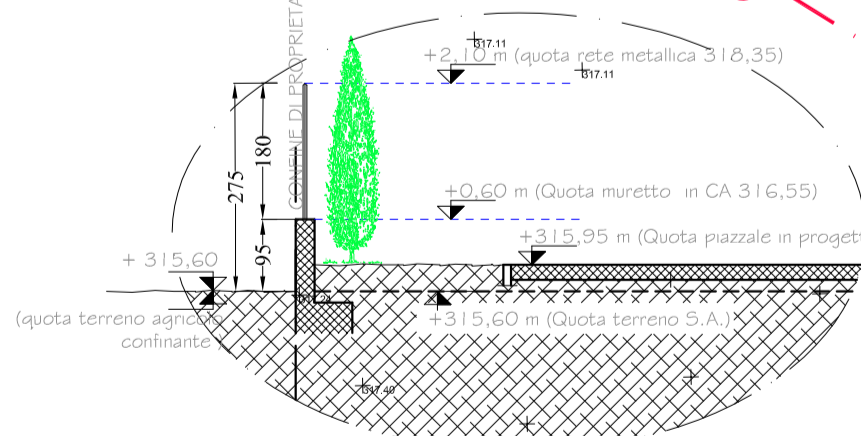



SEZ. 16: tratto 26-27

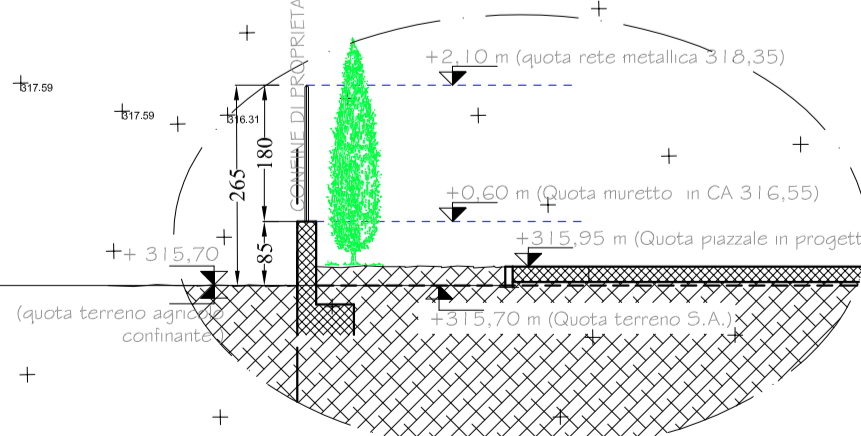


SEZ. 18: tratto 16-17

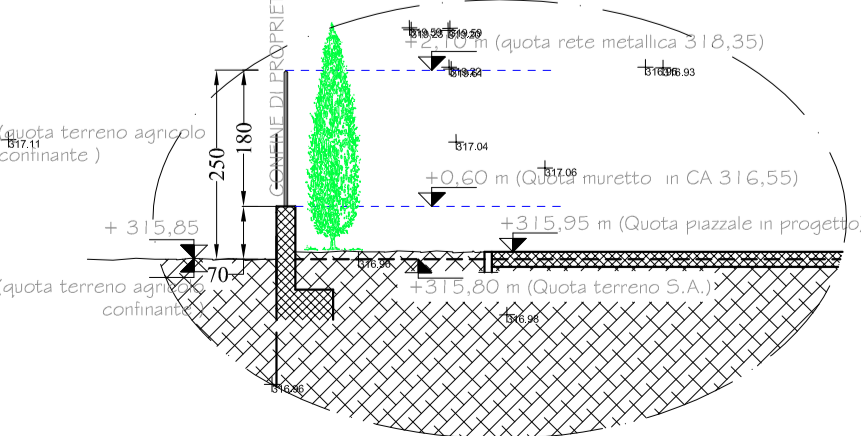


SEZ. 20: tratto 6-7

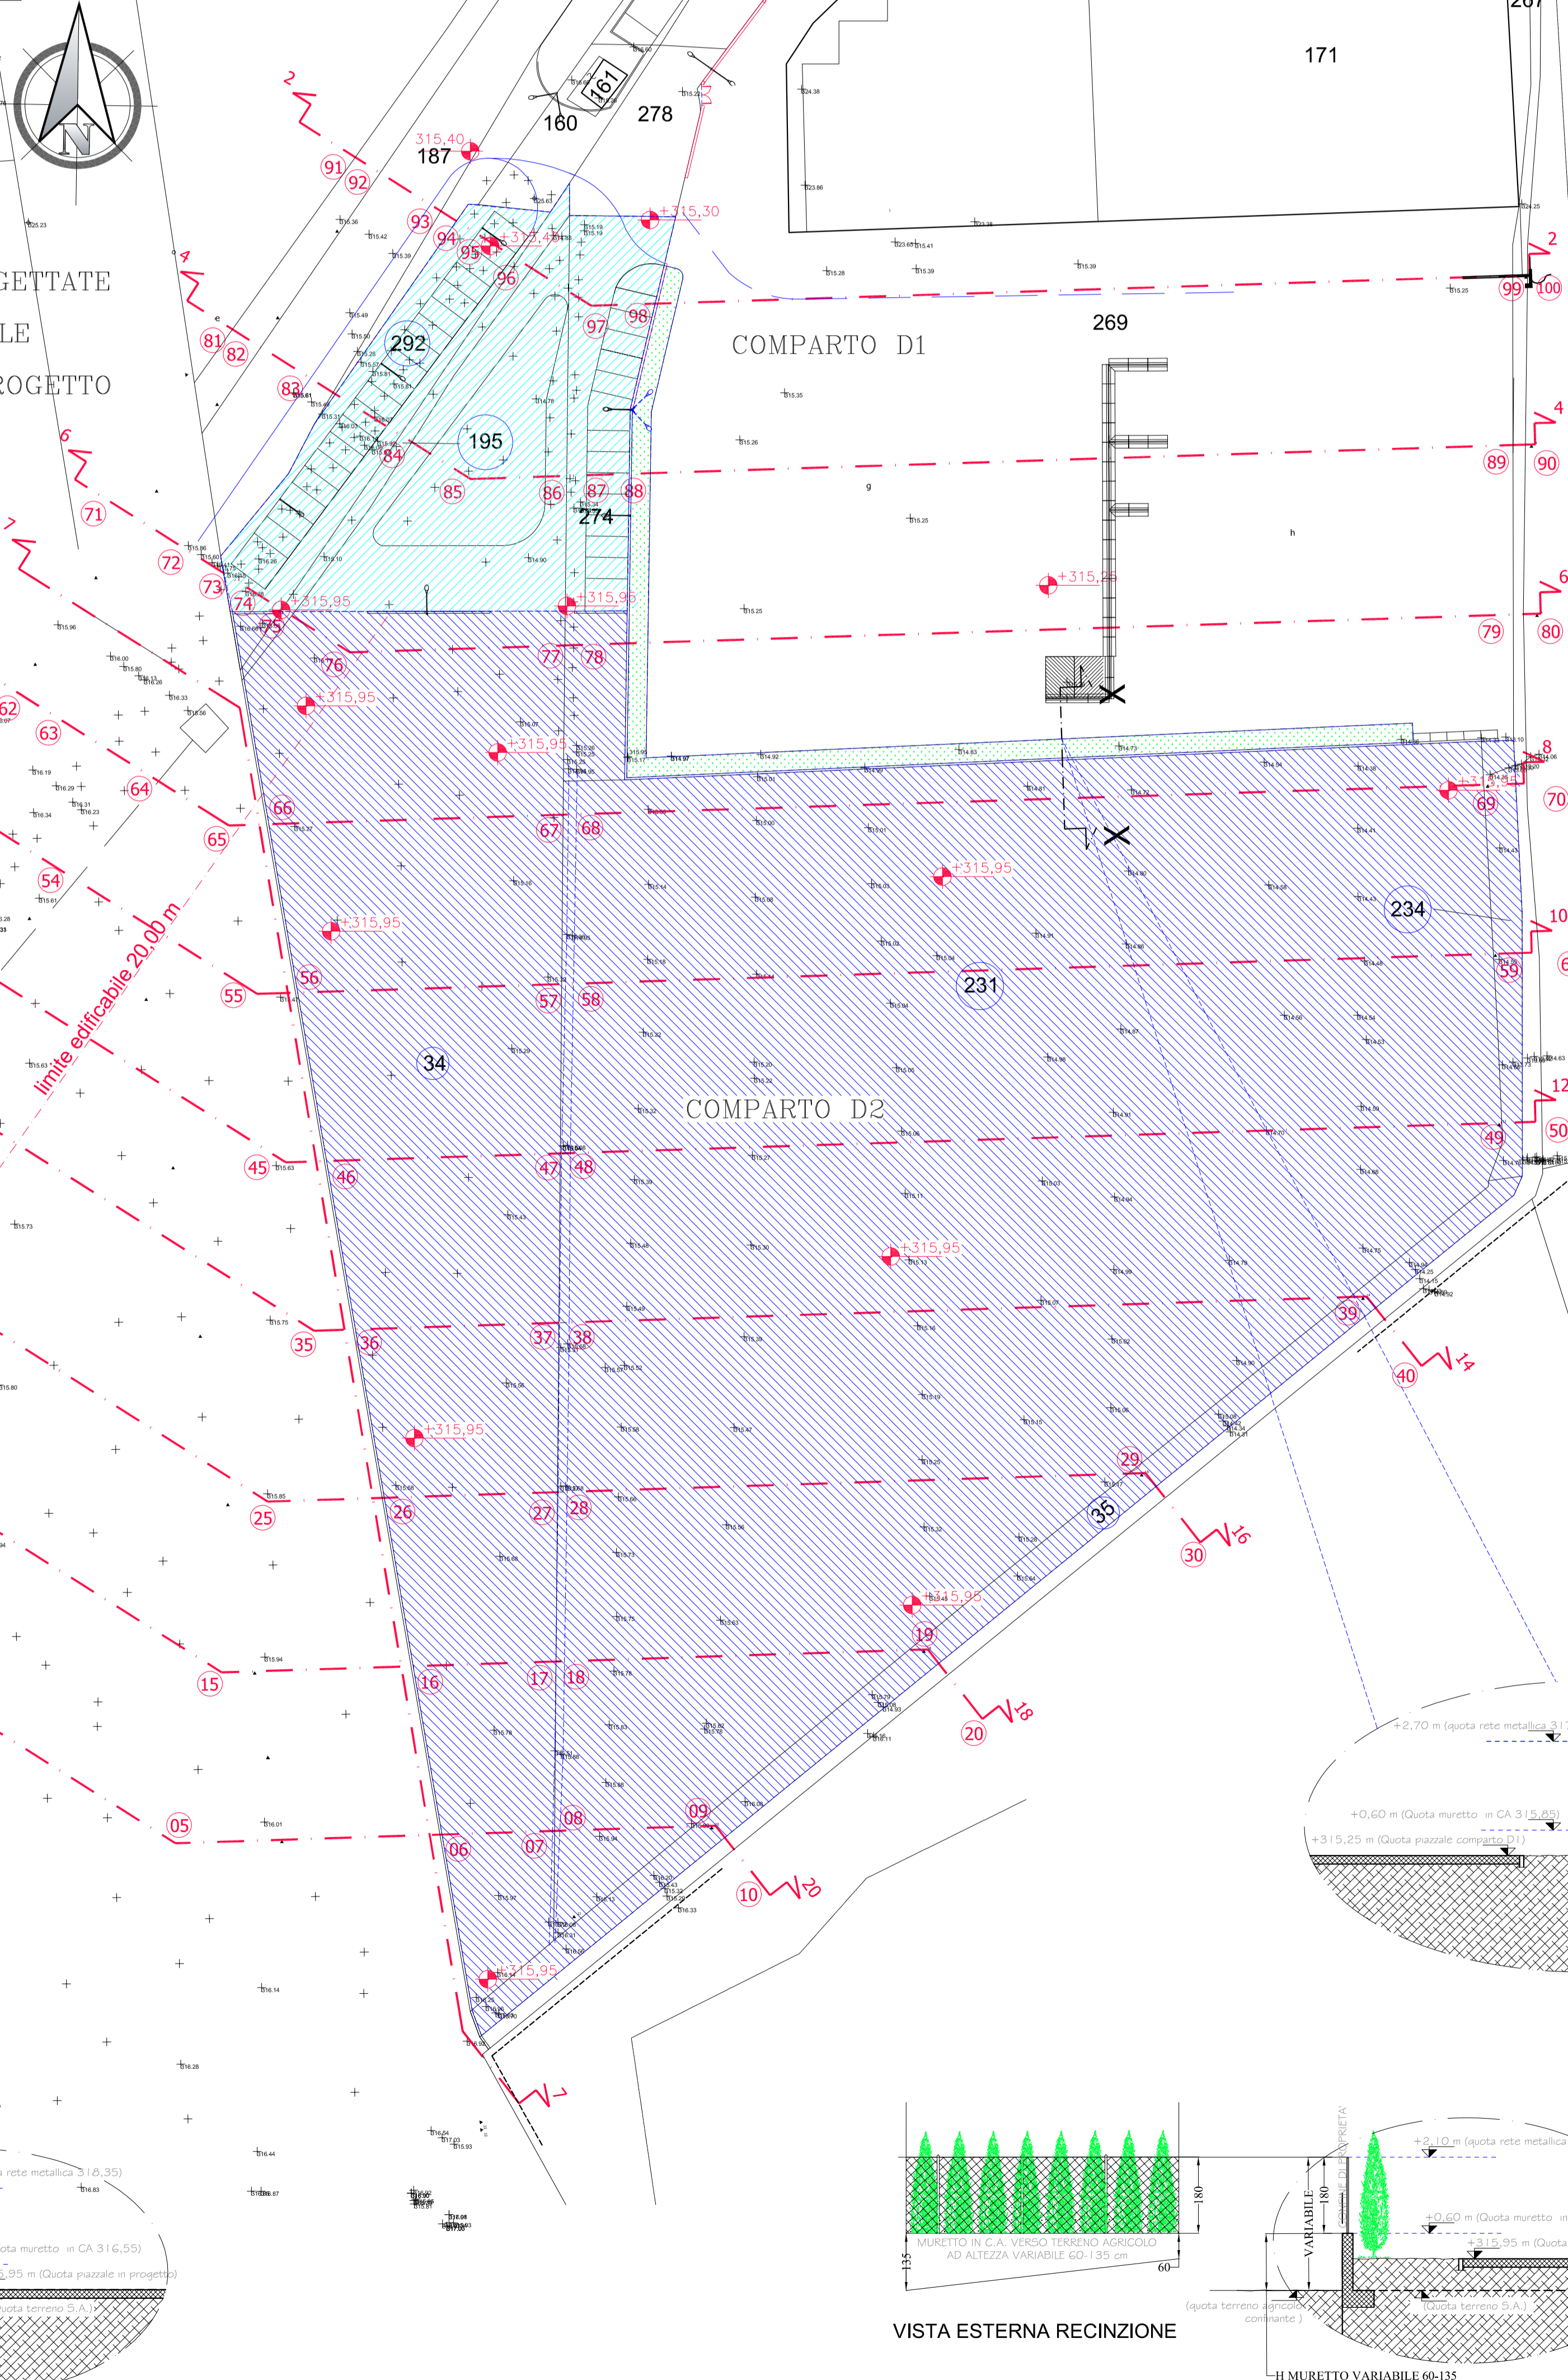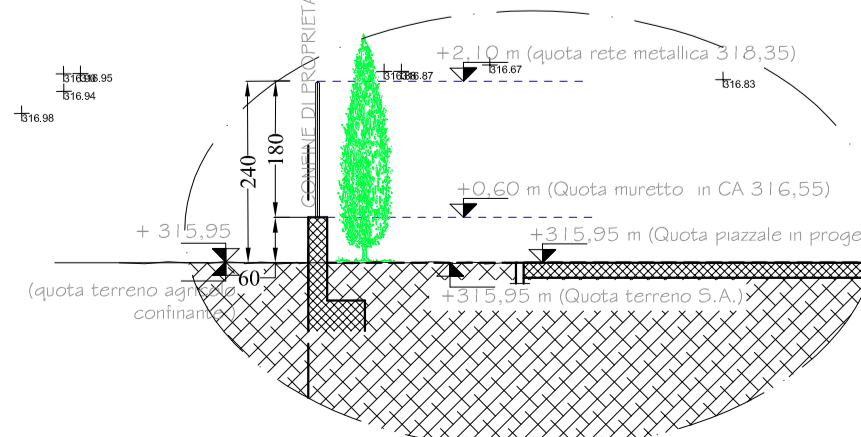


SEZ. 6: tratto 80

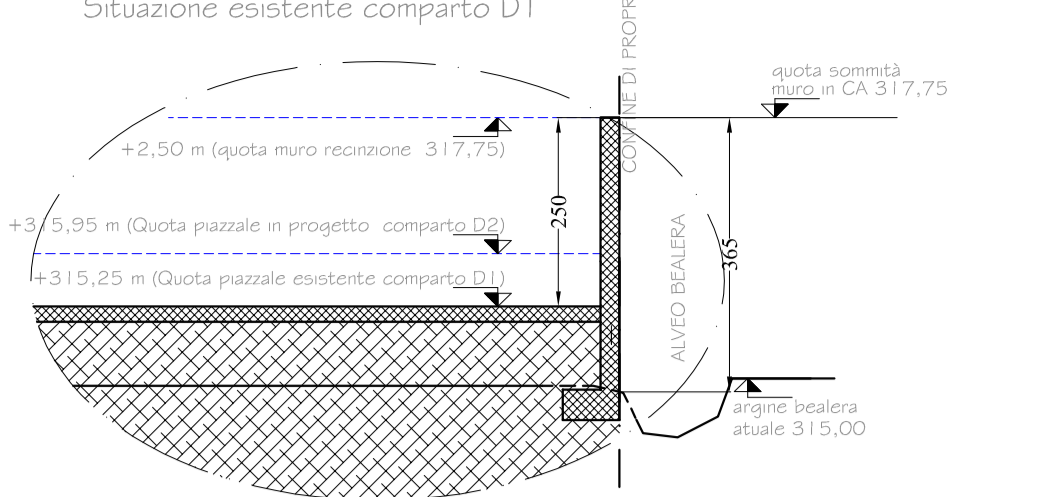


SEZ. 8: tratto 69-70

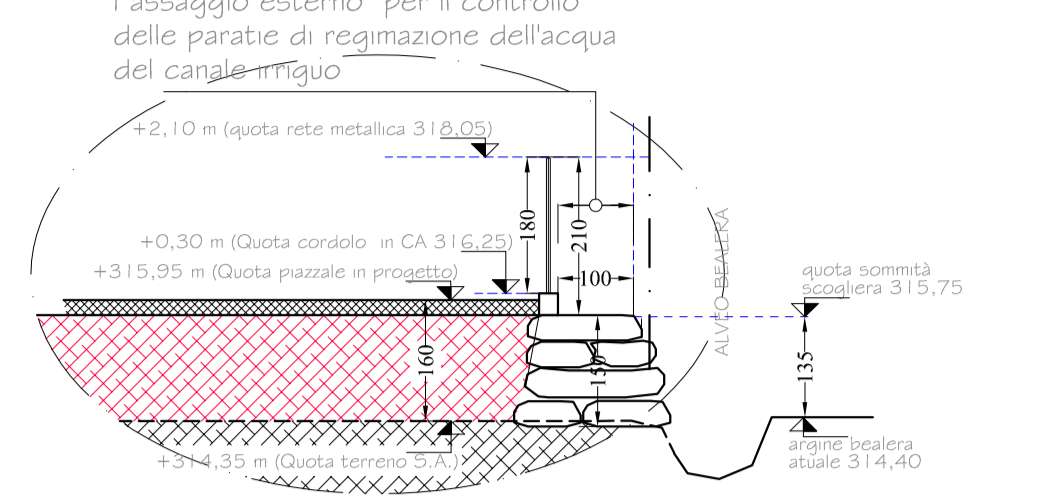


SEZ. 10: tratto 59-60

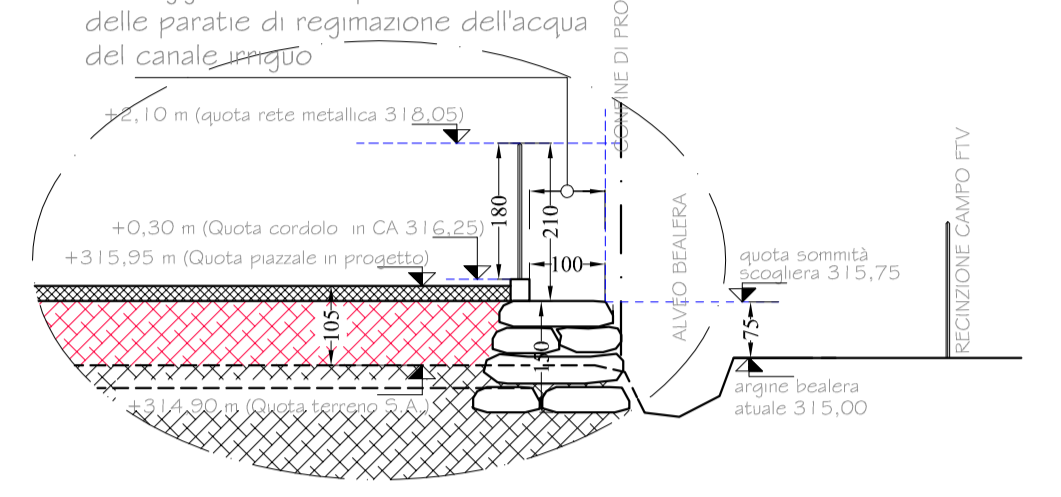


SEZ. 12: tratto 49-50

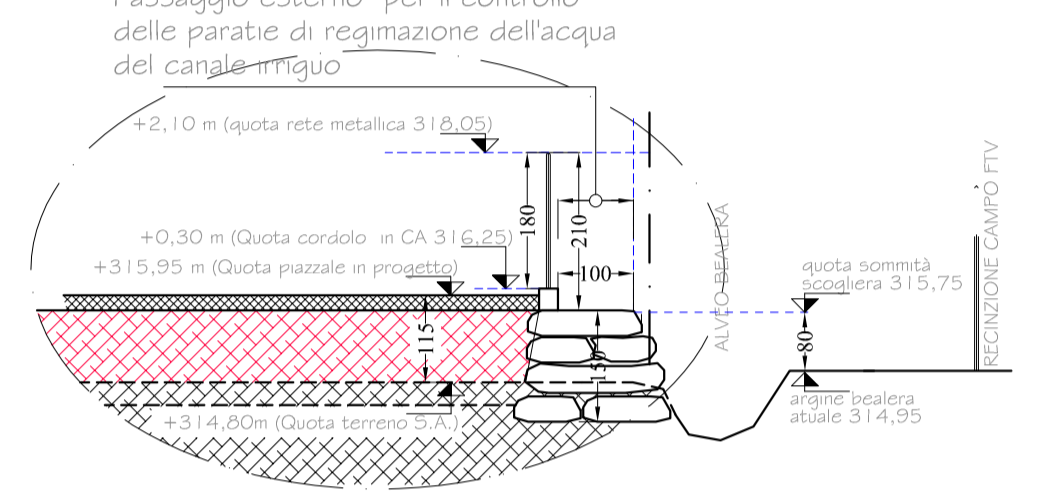


SEZ. 14: tratto 39-40

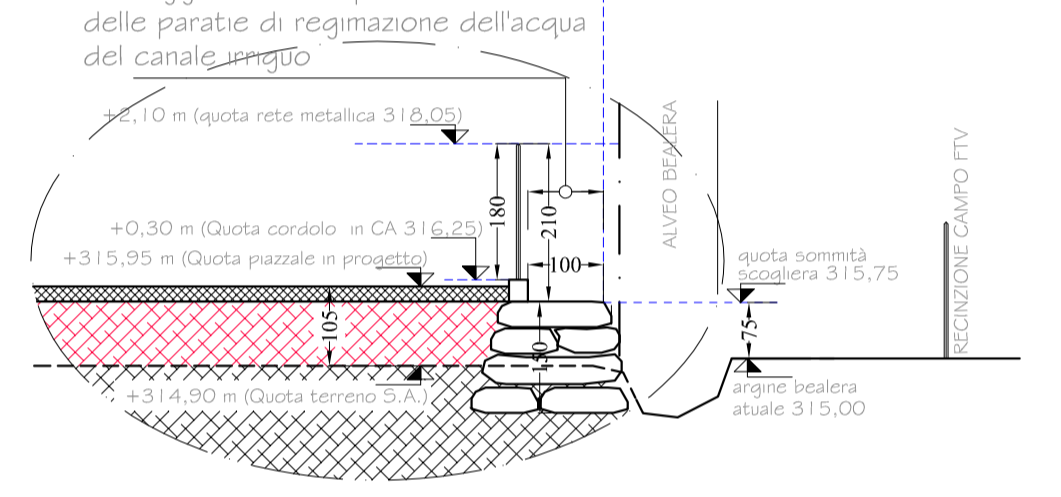

SEZ. 16: tratto 29-30

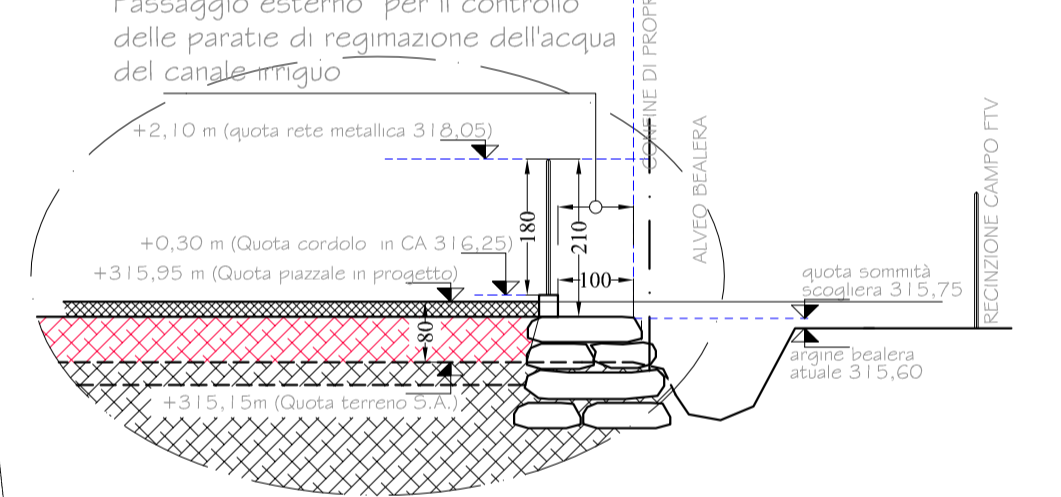

SEZ. 18: tratto 19-20

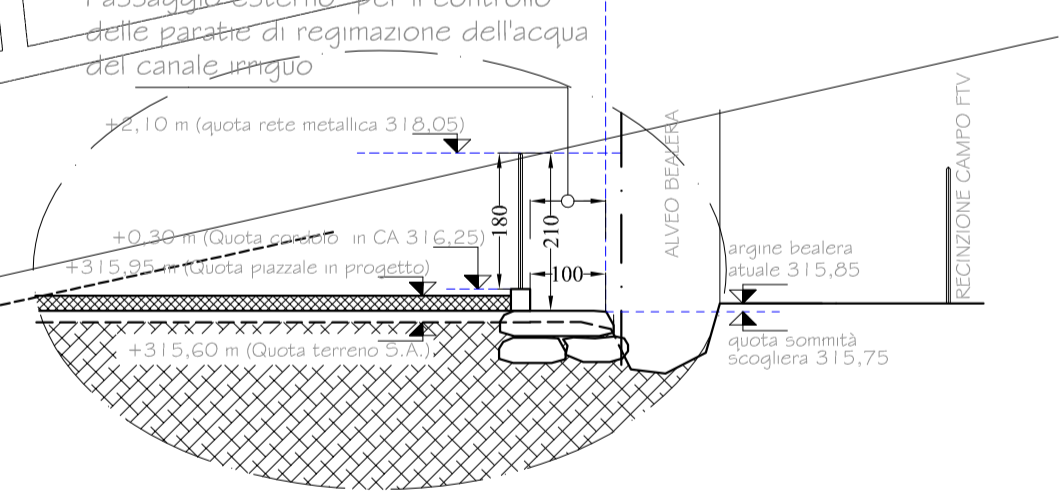

SEZ. 20: tratto 9-10

